

# **O B E C M U R Á N S K A H U T A**

---

## **Všeobecne záväzné nariadenie**

**č. 6/2019**

*ktorým sa vydáva*

## **PREVÁDZKOVÝ PORIADOK PRE POHREBISKO MURÁNSKA HUTA**

*Návrh VZN:*

- vyvesený na úradnej tabuli obce dňa : **12.11.2019**
- zverejnený na elektronickej úradnej tabuli obce dňa: **12.11.2019**
- zverejnený na webovom sídle obce dňa : **12.11.2019**

*Lehota na predloženie pripomienok k návrhu VZN do(včítane):* **27.11.2019**

*Doručené pripomienky (počet) :*

*Vyhodnotenie pripomienok k návrhu VZN uskutočnené dňa*

*Vyhodnotenie pripomienok k návrhu VZN doručené poslancom dňa*

*VZN schválené Obecným zastupiteľstvom v Muránskej Hute dňa **29.11.2019** pod č. : **6/2019**.*

*VZN vyvesené na úradnej tabuli obce dňa :* **29.11.2019**

*VZN zvesené z úradnej tabule obce dňa :* **29.11.2019**

*VZN zverejnené na elektronickej úradnej tabuli obce: **od 29.11.2019 do 16.12.2019***

*VZN zverejnené na webovom sídle obce dňa :* **29.11.2019**

***VZN nadobúda účinnosť dňom 1.1.2020***

úradná pečiatka  
s erbom obce za obec : Marian Szentandrászi

*Obecné zastupiteľstvo obce Muránska Huta na základe ust. § 18 ods. 2 zákona č. 131/2010 Z. z. o pohrebníctve (ďalej len „zákon o pohrebníctve“) a ust. § 4 ods. 3 písm. f) v spojení s § 6 ods. 1 zákona Slovenskej národnej rady č. 369/1990 Zb. o obecnom zriadení v znení neskorších predpisov (ďalej len „zákon o obecnom zriadení“) prijalo toto **všeobecne záväzné nariadenie č. 6/2019, ktorým schvaľuje***

# **PREVÁDZKOVÝ PORIADOK**

## **PRE POHREBISKO MURÁNSKA HUTA**

### **§ 1**

#### **Úvodné ustanovenia**

Toto Všeobecne záväzné nariadenie obce Muránska Huta o prevádzkovom poriadku pohrebiska na území obce Muránska Huta upravuje rozsah činnosti a služieb poskytovaných na pohrebisku, povinnosti nájomcu hrobového miesta, povinnosti návštevníkov pohrebiska a cenník služieb, v súlade so zákonom č. 131/2010 Z. z. o pohrebníctve a v súlade so zákonom č. 455/191 Zb. o živnostenskom podnikaní (živnostenský zákon) v znení neskorších predpisov.

### **§ 2**

#### **Základné údaje o pohrebisku**

1. Pohrebisko sa nachádza na parcele číslo CKN 553 v katastrálnom území obce Muránska Huta.
2. Zásobovanie vodou je riešené z verejného vodovodu.
3. Na odpad je vyčlenený priestor na pozemku pohrebiska, kde sa nachádzajú kontajnery na separovanie odpadu.
4. Pohrebisko prevádzkuje obec Muránska Huta, prostredníctvom poverených zamestnancov obce.
5. Identifikačné údaje: Prevádzkovateľ pohrebiska: **Obec Muránska Huta**

Sídlo: **Obecný úrad č. 2, 049 01 Muráň**

IČO: **00328553**

Telefón: **058/44 94 124**

### § 3

#### Služby poskytované prevádzkovateľom pohrebiska

Obec Muránska Huta ako prevádzkovateľ pohrebiska poskytuje nasledovné služby

- a) výkopové práce súvisiace s pochovávaním a pochovávanie len výnimočne na žiadosť pozostalých.
- b) dodávku vody
- c) vedenie evidencie súvisiacej s prevádzkovaním pohrebiska
- d) správu a údržbu pohrebiska
- e) správu a údržbu komunikácií a zelene na pohrebisku

Cenník služieb tvorí prílohu č. 1 tohto prevádzkového poriadku.

### § 4

#### Povinnosti prevádzkovateľa pohrebiska

Prevádzkovateľ pohrebiska je povinný:

- viesť evidenciu pohrebiska,
- umožniť prítomnosť obstarávateľa pohrebu a blízkych osôb pri konečnom uzavretí rakvy pred pochovávaním,
- zdržať sa v styku s pozostalými necitlivého správania a pri pohrebných obradoch umožniť účasť cirkví a iných osôb v súlade s prejavenu vôľou obstarávateľa pohrebu
- písomne informovať nájomcu o:
  - skutočnosti, že uplynie lehota, za ktorú bolo nájomné zaplatené,
  - dátume, ku ktorému sa má pohrebisko zrušiť, ak mu je známa jeho adresa, súčasne túto informáciu zverejniť na mieste obvyklým na pohrebisku,
- ak zistí, že ľudské ostatky nie sú ani po uplynutí ustanovenej tlecej doby zotleté, tleciu dobu primerane predĺžiť a na tento účel si vyžiadať posudok úradu. Na základe posudku následne upraviť prevádzkový poriadok pohrebiska.

### § 5

#### Spôsob ukladania ľudských pozostatkov a ľudských ostatkov

Výkopové práce súvisiace s pochovávaním a uložením do hrobu za úhradu prevedie prevádzkovateľ pohrebiska prostredníctvom osôb na to určených, len na požiadanie príbuzných zosnulého. ( Príloha č. 2 – Povolenie k vstupu na pohrebisko ).

Hrob na ukladanie ľudských pozostatkov musí spĺňať tieto požiadavky:

- hĺbka pre dospelú osobu a dieťa staršie ako 10 rokov musí byť najmenej 1,6 m, pre dieťa mladšie ako 10 rokov 1,4 m
- vzhľadom na dlhoročné skúsenosti s hĺbením hrobových jám vo vzťahu k výške spodnej vody a ku skutočnosti, že nedochádza k zamokreniu dna je zrejme, že jej hladina je hlboko pod úrovňou stanovených hodnôt

- bočné vzdialenosti medzi jednotlivými hrobmi musia byť najmenej 0,3 m
- rakva s ľudskými pozostatkami musí byť uložená do hrobu zasypaná skyprenou zeminou vo výške 1,2m.
- Ľudské ostatky musia byť uložené v hrobe najmenej do uplynutia tlecej doby, ktorá musí trvať najmenej 20 rokov.
- Na pohrebisku cintorín Muránska Huta je možné pochovávať ľudské pozostatky alebo ľudské ostatky uložením do hrobu, hrobky , urny.
- Spopolnené ľudské pozostatky alebo ľudské ostatky (ďalej len „popol“) sa ukladajú podľa vôle zosnulého vyslovenej za života, alebo podľa želania obstarávateľa pohrebu v urne na pohrebisku.

## § 6

### Plán hrobových miest

Prevádzkovateľ pohrebiska prenajíma hrobové ( alebo urnové ) miesto podľa schváleného plánu hrobových miest, ktorý tvorí prílohu č. 3 tohto prevádzkového poriadku.

## § 7

### Užívanie hrobového miesta

- (1) Hrobové miesto je miesto na pohrebisku určené na vybudovanie hrobu, hrobky alebo na uloženie urny.
- (2) Právo užívať hrobové miesto vzniká na základe nájomnej zmluvy. Uzavretím nájomnej zmluvy prevádzkovateľ pohrebiska prenecháva za nájomné nájomcovi hrobové miesto na uloženie ľudských pozostatkov alebo ľudských ostatkov. Nájomná zmluva sa uzatvára na dobu neurčitú, nesmie byť vypovedaná skôr ako po uplynutí tlecej doby, ak zákon neustanoví inak.
- (3) Pri úmrtí nájomcu má prednostné právo na uzavretie nájomnej zmluvy na hrobové miesto osoba blízka; ak je blízkych osôb viac, tá, ktorá sa prihlási ako prvá. Prednostné právo na uzatvorenie nájomnej zmluvy možno uplatniť najneskôr do doby jedného roka od úmrtia nájomcu hrobového miesta.
- (4) **Výška ročného nájomného za pohrebné miesto je 2,- eur.**
- (5) Právo na užívanie hrobového miesta sa preukazuje: písomnou nájomnou zmluvou alebo potvrdením o zaplatení nájomného.

## § 8

### Povinnosti nájomcu hrobového miesta

- (1) Nájomca hrobového miesta je povinný:
  - a) dodržiavať ustanovenia tohto prevádzkového poriadku
  - b) užívať hrobové miesto podľa nájomnej zmluvy

- c) udržiavať prenajaté hrobové miesto v poriadku na vlastné náklady
  - d) udržiavať poriadok na pohrebisku
  - e) platiť riadne a včas nájomné za užívanie hrobového miesta
  - f) udržiavať hrobové miesto v takom stave, aby nedochádzalo k poškodzovaniu iných hrobových miest alebo k zásahu do nájomných práv iných nájomcov
  - g) nepoužívať pri výzdobe hrobového miesta také predmety, ktorými by mohla byť ohrozená bezpečnosť návštevníkov pohrebiska atď.
- (2) K zriadeniu stavby hrobu, náhrobku, hrobky, rámu alebo k prestavbe alebo úprave už existujúcej stavby na pohrebisku je potrebný predchádzajúci písomný súhlas prevádzkovateľa pohrebiska.
- (3) Pri zhotovení stavby podľa odseku 2 sa musí stavebník riadiť platnými právnymi predpismi ako aj podmienkami stanovenými prevádzkovateľom pohrebiska, najmä pokiaľ ide o tvar, rozmery, alebo druh použitého materiálu. Pritom:
- (4)
- |                   |   |
|-------------------|---|
| a, jedno hrob:    | 110 x 240 cm                              |
| b, dvoj hrob:     | 210 x 240 cm                              |
| c, troj hrob:     | 310 x 240 cm                              |
| d, detský hrob:   | 80 x 140 cm dieťa do 6 rokov              |
| e, detský hrob:   | 90 x 200 cm dieťa nad 6 rokov do 14 rokov |
| f, urnové miesto: | 100x100 cm                                |
- (5) Po ukončení stavebných prác je stavebník povinný na svoje náklady okolie hrobu vyčistiť, a odstrániť stavebný materiál.
- (6) Je zakázané odstraňovať stavby bez súhlasu prevádzkovateľa pohrebiska.
- (7) Stromy a kry možno vysadzovať na prenajatom hrobovom mieste len s predchádzajúcim písomným súhlasom prevádzkovateľa pohrebiska.
- (8) Prevádzkovateľ pohrebiska môže výsadbu uskutočnenú nájomcami, ak to považuje za potrebné, odstrániť. Nájomcovia hrobových miest nesmú bez súhlasu prevádzkovateľa zasahovať do zelene vysadenej prevádzkovateľom.
- (9) Lavičky možno na pohrebisku umiestňovať len s písomným súhlasom prevádzkovateľa pohrebiska, ktorý môže určiť rozmery i tvar lavičky, prípadne spôsob ich upevnenia.

## § 9

### **Povinnosti návštevníkov pohrebiska**

- (1) Návštevníci pohrebiska sú povinní zachovávať dôstojnosť pohrebiska, správať sa na pohrebisku primerane k piete miesta, zdržať sa konania, ktorým by rušili pokoj zomrelých, dôstojnosť obradov pri pochovávaní, alebo ktoré by urážalo pozostalých. Predovšetkým je zakázané správať sa hlučne, odhadzovať odpadky mimo vyhradených miest a poškodzovať hroby a ich príslušenstvo, zeleň, ako aj iné zariadenie pohrebiska.

- (2) Do areálu pohrebiska sa zakazuje vodiť zvieratá.
- (3) V areáli pohrebiska sa zakazuje fajčiť, požívať alkohol, alebo iné omamné látky. Osobám pod vplyvom alkoholu alebo iných omamných látok sa vstup na pohrebisko zakazuje.
- (4) V areáli pohrebiska sa zakazuje jazdiť na bicykli, kolobežkách, skateboardoch a kolieskových korčuliach.
- (5) Vstupovať do areálu pohrebiska s motorovými vozidlami alebo inými dopravnými prostriedkami, s výnimkou bicyklov a vozíkov pre invalidov, je možné len so súhlasom prevádzkovateľa pohrebiska, a len po určených komunikáciách.
- (6) Svietidlá (sviečky, lampáše) možno na pohrebisku zapalovať, len ak sú vhodným spôsobom zabezpečené proti vzniku požiaru.
- (7) Prevádzkovateľ pohrebiska je oprávnený v odôvodnených prípadoch rozsvecovanie svietidiel obmedziť alebo celkom zakázať.

## **§ 10**

### **Doba sprístupnenia pohrebiska verejnosti.**

- (1) Pohrebisko je verejnosti prístupné:
  - *v období od 1.11. do 31.3.:* denne od 7:00 hod. do 17:00 hod.
  - *v období od 1.4. do 31.10. :* denne od 7:00 hod. do 20:00 hod.
  - *v deň Pamiatky zosnulých, vrátane predchádzajúcej soboty a nedele:*  
od 7:00 hod do 21:00 hod.
- (2) Prevádzkovateľ pohrebiska môže v odôvodnených prípadoch obmedziť prístup verejnosti na pohrebisko.
- (3) Prístup na pohrebisko mimo stanovenej doby je možný po dohode s prevádzkovateľom.
- (4) Deťom do 10 rokov je vstup na pohrebisko dovolený len v sprievode dospelých osôb.

## **§ 11**

### **Nakladanie s odpadmi na pohrebisku**

Nájomcovia hrobových miest, ako aj návštevníci pohrebiska sú povinní ukladať odpad len do nádob na tento účel určený prevádzkovateľom pohrebiska.

## **§ 12**

### **Tlecia doba**

Tlecia doba pre pohrebisko cintorínu Muránska Huta je 20 rokov.

## **§ 13**

### **Spôsob vedenia evidencie pohrebiska**

Obec Muránska Huta, ako prevádzkovateľ pohrebiska, je povinná viesť evidenciu súvisiacu s prevádzkovaním pohrebiska podľa zákona č. 131/2010 Z. z. o pohrebníctve.

Evidenciu správca zabezpečuje prostredníctvom poverenej osoby.

Vedú nasledovné evidencie: Evidencia hrobových miest – príloha č. 4 a)

Evidencia prevádzkovania pohrebiska – príloha č. 4 b)

## **§ 14**

### **Podmienky vstupu prevádzkovateľov pohrebnej služby na pohrebisko.**

- (1) Obstarávateľ pohrebu má právo výberu pohrebnej služby pričom rozsah prác, ktoré má pohrebná služba zabezpečiť určuje v dohode s touto pohrebnou službou.
- (2) Prevádzkovateľ pohrebiska je povinný umožniť prevádzkovateľovi pohrebnej služby vstup a vykonanie pohrebnej služby podľa rozsahu dohodnutého s obstarávateľom pohrebu.
- (3) Prevádzkovatelia pohrebných služieb a ich zamestnanci môžu vstupovať na pohrebisko za účelom vykonania služieb dohodnutých s obstarávateľom pohrebu za nasledujúcich podmienok:
  - obrady zabezpečované pohrebnou službou musia byť v súlade s plánom obradov, ktorý vypracúva prevádzkovateľ pohrebiska na podklade oznámení prevádzkovateľov pohrebných služieb,
  - prevádzkovatelia pohrebných služieb sú povinní oznámiť túto skutočnosť prevádzkovateľovi pohrebiska minimálne 12 hodín/dní pred zamýšľaným obradom, resp. zamýšľaným vstupom na pohrebisko,
- (4) V prípade realizácie pochovania ľudských pozostatkov alebo ľudských ostatkov sú prevádzkovatelia pohrebných služieb a ich zamestnanci povinný:
  - preukázať sa prevádzkovateľovi dokladmi určenými zákonom
  - písomným plnomocenstvom udeleným obstarávateľom pohrebu
  - dodržiavať určenú prevádzkovú dobu pohrebiska
  - pri konaní pohrebných obradov aj podmienky dohodnuté s prevádzkovateľom

- (5) Prevádzkovateľ pohrebiska je oprávnený odoprieť vstup prevádzkovateľom pohrebných služieb a ich zamestnancom, v prípade ak, nespĺňajú podmienky podľa §14 tohto VZN.
- (6) Prevádzkovateľ pohrebnej služby uhradí prevádzkovateľovi pohrebiska náklady spojené s jeho vstupom na pohrebisko (náklady súvisiace s vykonaním obradu, pochovaním a s tým súvisiacim použitím zariadení pohrebiska) v súlade s cenníkom služieb, najneskôr do 10 dní od vstupu na pohrebisko alt. vopred.

## § 15

### **Záverečné ustanovenia**

1. Za dodržiavanie poriadku na pohrebiskách zodpovedá správca pohrebiska, ktorý sa postará o to, aby tento „Prevádzkový poriadok pohrebiska v Obci Muránska Huta“ bol umiestnený – vyvesený na verejne prístupnom a vhodnom mieste na pohrebisku.
2. Ďalšie podrobnosti o prevádzkovaní pohrebísk, ktoré neupravuje tento prevádzkový poriadok, upravuje zákon č. 131/2010 Z.z. o pohrebníctve v znení neskorších predpisov.
3. Zmeny a doplnky nariadenia schvaľuje Obecné zastupiteľstvo Obce Muránska Huta.
4. Neoddeliteľnú súčasť tohto prevádzkového poriadku tvoria Prílohy č. 1, 2, 3, 4 a), 4b), 5
5. Tento prevádzkový poriadok nadobúda účinnosť dňom **01. 01. 2020**.

V Muránskej Hute dňa 29.11.2019

---

podpis starostu obce  
Marian Szentandrás



## Cenník obce Muránska Huta

### Cintorínske úkony:

### Prenájom hrobového miesta:

Výška ročného nájomného za jedno hrobové miesto = **2,00 €** pri uzavretí nájomnej zmluvy na 10 rokov.

### Kopanie hrobu:

1. Kopanie hrobu pre občanov s trvalým pobytom v obci vrátane uloženia truhly a zasypania hrobu zabezpečí na základe žiadosti pozostalého obec, za poplatok:

#### Názov poplatku:

	<b>v lete</b>	<b>v zime</b>
- kopanie jedno hrobky	200,00 €	250,00 €
- kopanie dvoj hrobky	400,00 €	500,00 €

2. Kopanie hrobu pre občanov, ktorí nemajú trvalý pobyt v obci vrátane uloženia truhly a zasypania hrobu zabezpečí na žiadosť pozostalého obec, za poplatok:

#### Názov poplatku:

	<b>v lete</b>	<b>v zime</b>
- kopanie jedno hrobky	250,00 €	300,00 €
- kopanie dvoj hrobky	500,00 €	600,00 €

### Spoločné poplatky:

#### Názov poplatku:

	<b>v lete</b>	<b>v zime</b>
- Odstránenie hrobu:		
- obyčajný hrob (navfšená zemina, jednoduchý kríž)	60,00 €	80,00 €
- betónový hrob s pomníkom	200,00 €	250,00 €
- odkrytie a zakrytie jedno hrobky + prirážka za zeminu	120,00 €	150,00 €
- odkrytie a zakrytie dvoj hrobky + prirážka za zeminu	240,00 €	300,00 €
- montáž povale (hranoly , foršty – polozenie, nie výroba)	5,00 €	7,00 €
- za vstup do areálu pri výstavbe hrobiek + použitie vody Jedno rázový poplatok za celú výstavbu na pohrebisku	20,00 €	20,00 €
- vynesenie rakvy do cintorína ( 4 nosiči ručne )	100,00 €	100,00 €



## Obec Muránska Huta

Obecný úrad Muránska Huta č. 2, 049 01 Muráň 1

### Povolenie k vstupu na pohrebisko

Obec Muránska Huta **povoluje** vstup motorového vozidla evidenčné číslo:.....  
..... na pohrebisko v obci Muránska Huta.

Dôvod vstupu: .....  
.....  
.....


Dátum vstupu: .....

V Muránskej Hute dňa: .....

.....  
Podpis oprávnenej osoby

IČO: 00328553      IBAN: SK53 0200 0000 0000 2522 2582      TEL. 058/44 94 124      E-MAIL [starosta@muranskahuta.sk](mailto:starosta@muranskahuta.sk)

# Plán hrobových miest obce Muránska Huta

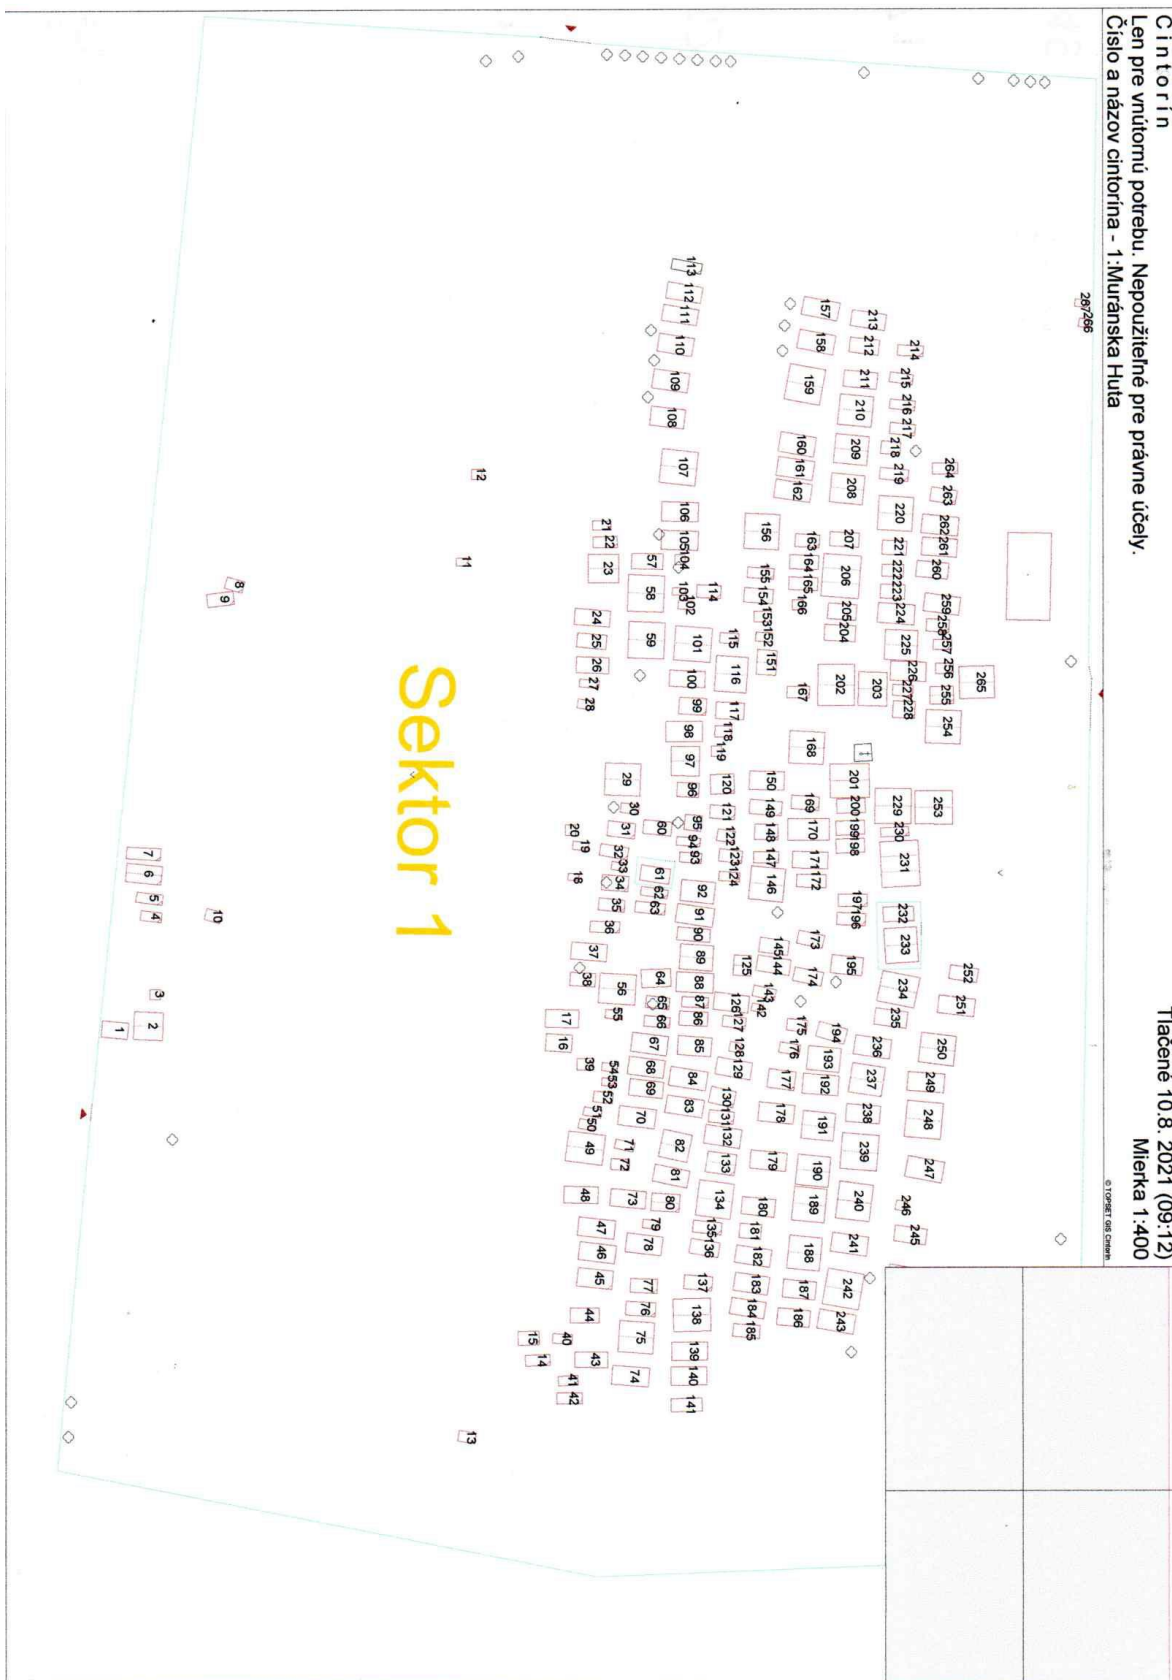

Cintorín  
Len pre vnútornú potrebu. Nepoužívať pre právne účely.  
Číslo a názov cintorína - 1: Muránska Huta

Tlačené 10.8. 2021 (09:12)  
Mierka 1:400

© OPHREI 1988 SCHWAB

## Evidencia hrobových miest

### Pohrebisko Muránska Huta

#### Hrobové miesto číslo:

#### Údaje o pochovanej osobe

Meno: .....

Priezvisko: .....

Dátum narodenia: .....

Miesto narodenia: .....

Dátum úmrtia: .....

Rodné číslo: .....

Dátum pochovania (uloženia do hrobu): .....

Hĺbka uloženia do hrobu: .....

Záznam o nebezpečnej chorobe: .....

Údaje o pochovaní potrateného  
ľudského plodu alebo predčasne  
odňatého ľudského plodu: .....

#### Údaje o nájomcovi hrobového miesta

Meno: .....

Priezvisko: .....

Rodné číslo: .....

Trvalé bydlisko: .....

Dátum uzavretia nájomnej zmluvy: .....

Údaje o zmene nájomcu: .....

Údaje o vypovedaní nájomnej zmluvy  
a dátum jej ukončenia: .....

Skutočnosť, či je hrob, hrobka alebo  
Pohrebisko, chránené ako národná  
kultúrna pamiatka alebo pamätihodnosť,  
alebo vojnový hrob: .....

## **Evidencia prevádzkovania pohrebiska**

### **Pohrebisko Muránska Huta**

#### **Zákaz pochovávania:**

Kto vydal: .....

Kedy: .....

Doba jeho trvania: .....

Dôvod: .....

.....

#### **Zrušenie pohrebiska:**

Kto nariadil: .....

Kedy: .....

Dôvod: .....

.....



**Obec Muránska Huta**  
**Obecný úrad, Muránska Huta č.2, 049 01 Muráň 1**

**Žiadosť o ukončenie nájmu hrobového miesta**

**Žiadateľ** (nájomca hrobového miesta): meno a priezvisko .....  
adresa trvalého bydliska: ulica ..... číslo .....  
obec ..... PSČ .....  
číslo telefónu\*..... e-mail \*.....\*nepovinný údaj

**Žiadam o ukončenie nájmu hrobového miesta**

(hodiace sa podčiarknite a doplňte):

**na pohrebisku:** Cintorín Muránska Huta

**hrobové miesto:** ..... číslo hrobu .....  
**pochovaný/á - uložená urna** (uviesť meno a priezvisko, spôsob pochovania):  
.....

**príslušenstvo hrobového miesta:**

- obruba, pomník, platňa, urnová schránka na ukladanie urien, kríž (kovový – drevený – kamenný),  
vybudovaná hrobka v zemi, iné .....
- hrobové miesto nemá vybudované príslušenstvo.

Žiadam vrátiť alikvotnú čiastku z uhradenej platby za nájom hrobového miesta,  
nájomné som uhradil/a za dobu do ..... dňa .....  
v sume .....

- na osobný účet: číslo účtu (IBAN) .....
- v hotovosti platobným poukazom v pokladni OU Muránska Huta

V ..... dňa .....

.....  
podpis žiadateľa

**Upozornenie:**

Nájom hrobového miesta môže byť ukončený vzájomnou písomnou dohodou prenajímateľa a nájomcu. Nájomca je povinný odstrániť príslušenstvo hrobového miesta na vlastné náklady

