

SPRACOVANIE PROJEKTOVEJ ŠTÚDIE



PROJEKT JESTVUJÚCEHO STAVU

ZODPOVEDNÝ PROJEKTANT:

VYPRACOVALI:

INVESTOR:

MIESTO STAVBY:

DÁTUM:

ING. ZSOLT PAPP

ING. ARCH. LUKÁŠ KUSÝ

OBEC MURÁNSKA HUTA

MURÁNSKA HUTA; parc. číslo: 109


APRÍL 2020

SPRACOVANIE PROJEKTOVEJ ŠTÚDIE


PROJEKT JESTVUJÚCEHO STAVU

OBSAH:


SIT01	SITUÁCIA	M 1:200
SIT02	SITUÁCIA- VÝŠKOPIS	M 1:200
A01	PÔDORYS 1PP	M 1:100
A02	PÔDORYS 1PP	M 1:100
A03	PÔDORYS STRECHY	M 1:100
A04	REZ A	M 1:50
A05	POHĽAD VÝCHODNÝ	M 1:100
A06	POHĽAD SEVERNÝ	M 1:100
A07	POHĽAD ZÁPADNÝ	M 1:100
A08	POHĽAD JUŽNÝ	M 1:100
A09	VIZUALIZÁCIE 1	
A10	VIZUALIZÁCIE 2	
A11	VIZUALIZÁCIE 3	

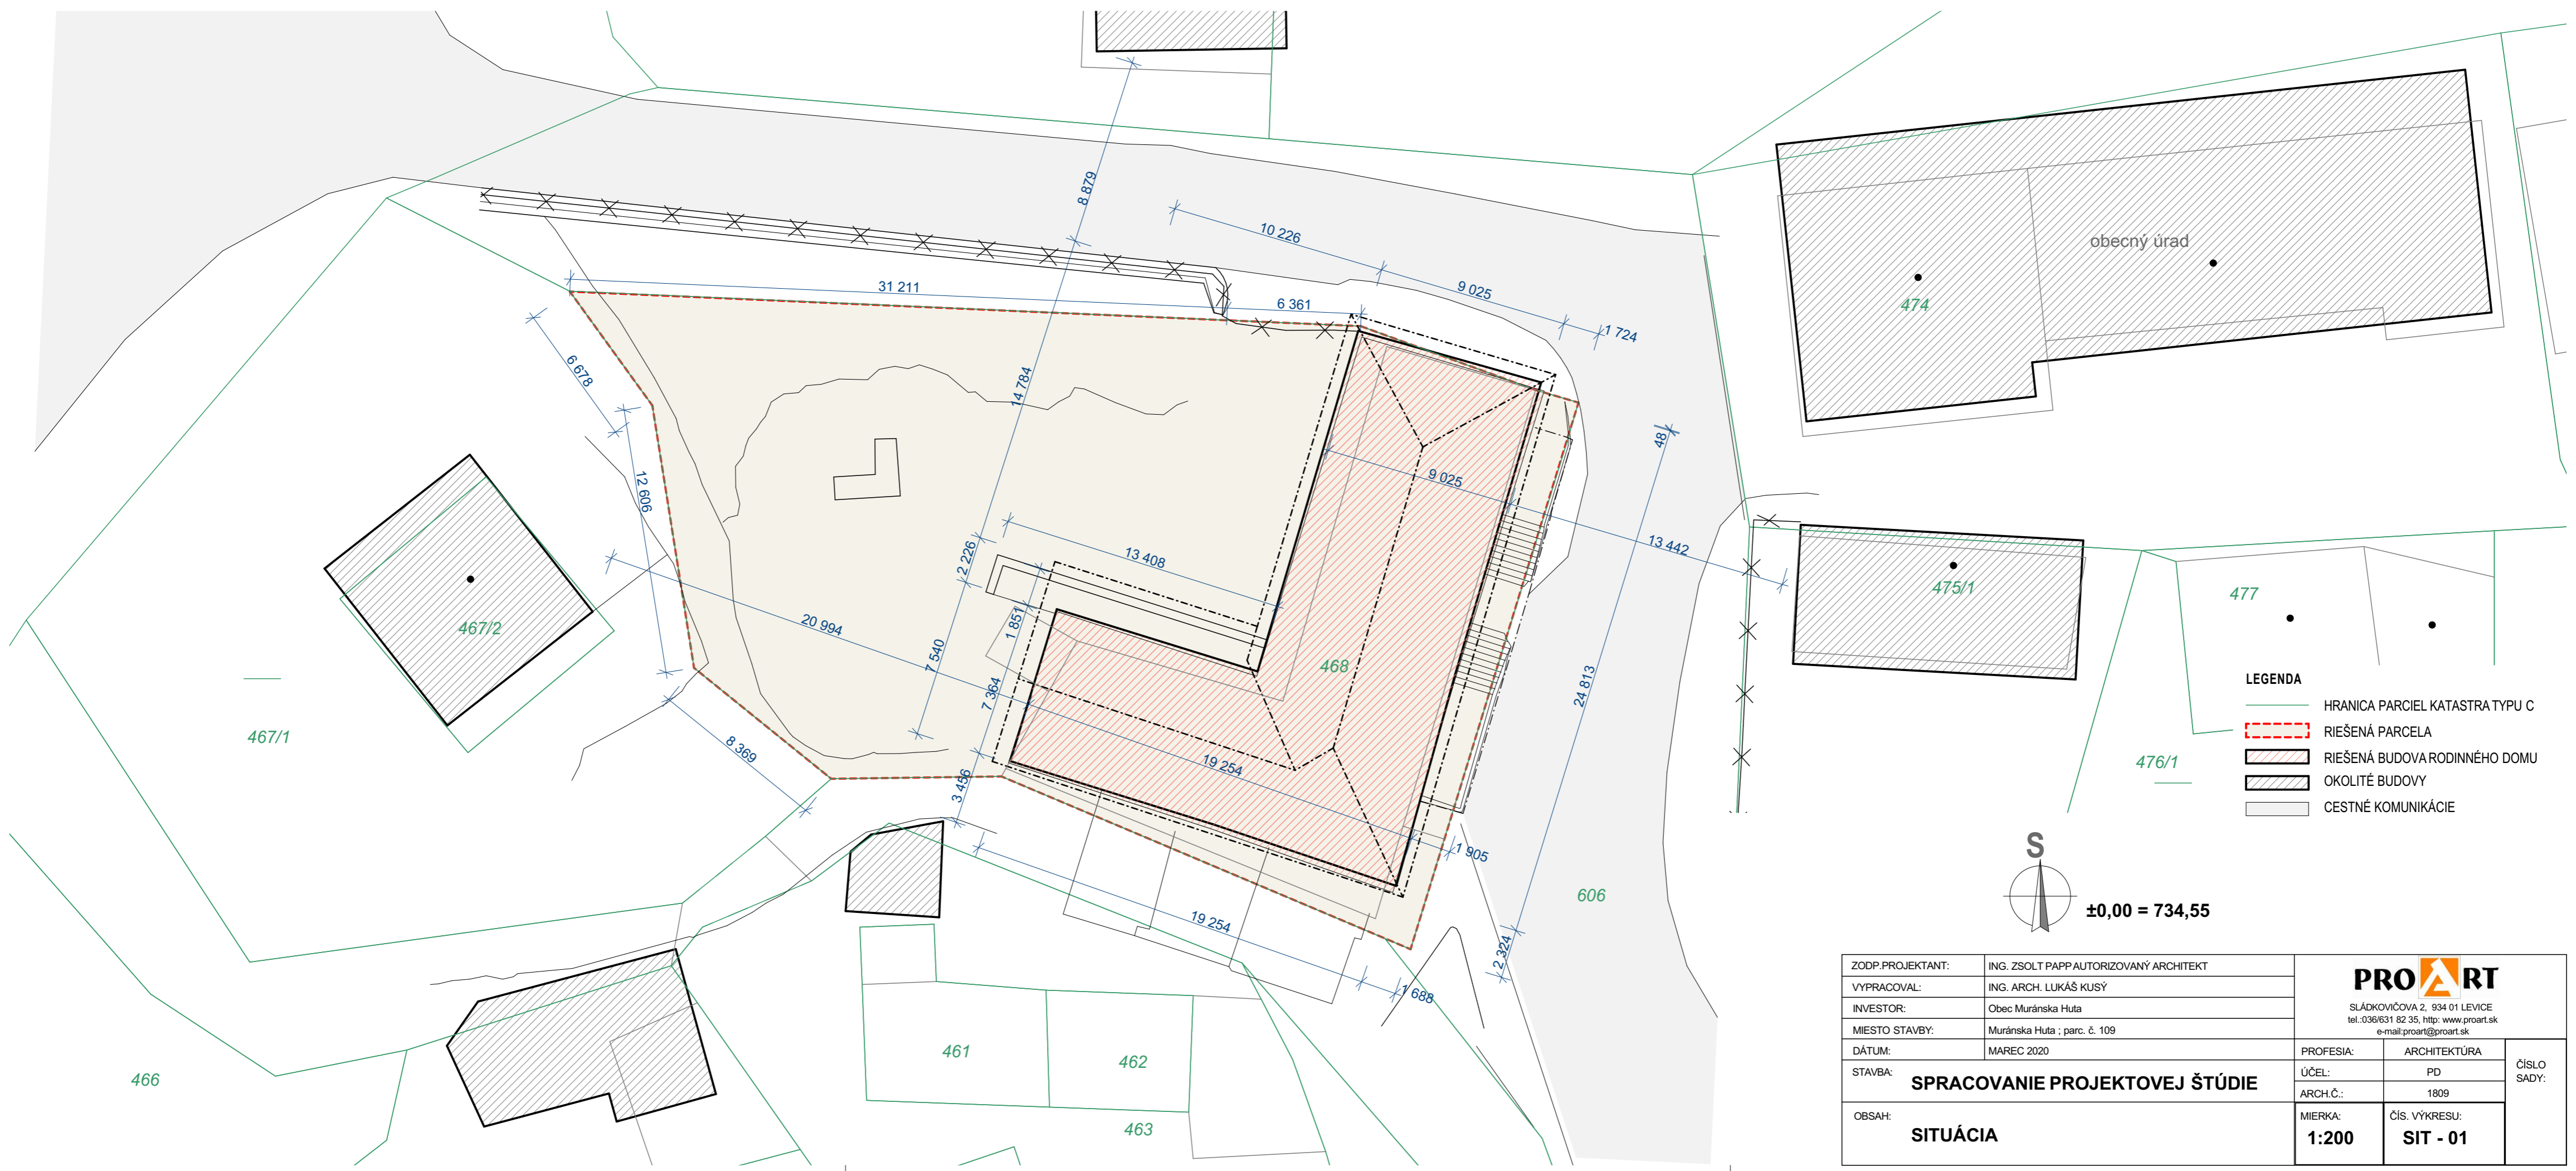



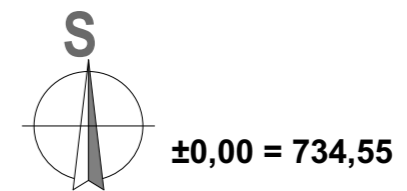


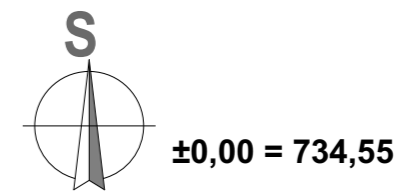
- LEGENDA**
- HRANICA PARCEL KATASTRA TYPU C
 - RIEŠENÁ PARCELA
 - RIEŠENÁ BUDOVA RODINNÉHO DOMU
 - OKOLITÉ BUDOVY
 - CESTNÉ KOMUNIKÁCIE

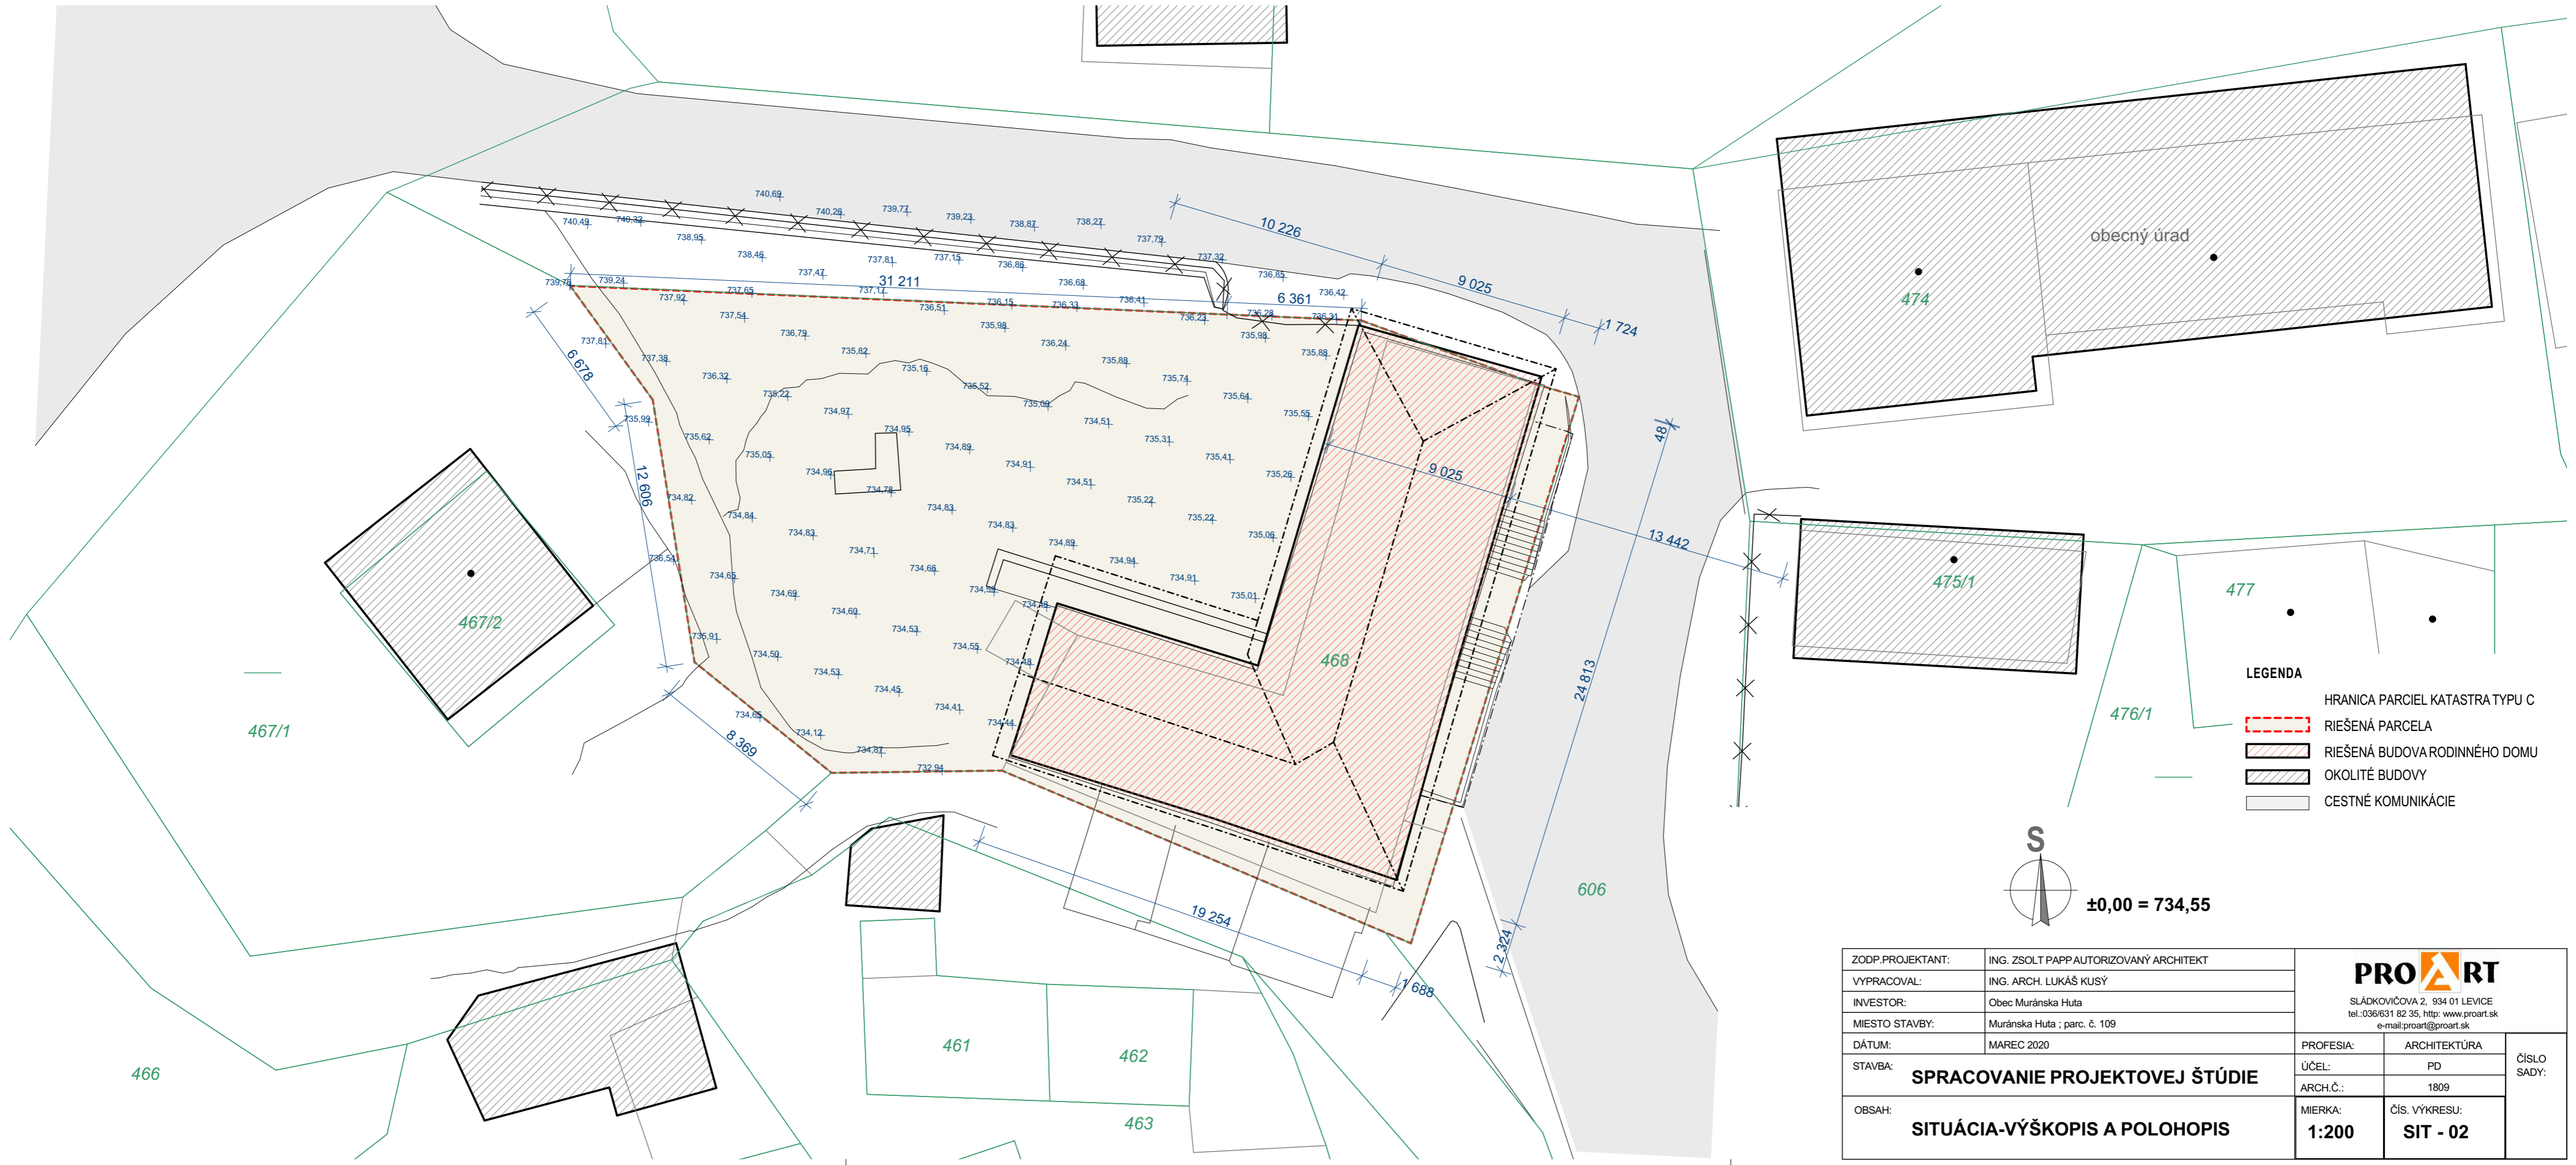



ZODP. PROJEKTANT:	ING. ZSOLT PAPP AUTORIZOVANÝ ARCHITEKT	 SLÁDKOVIČOVA 2, 934 01 LEVICE tel.: 036/631 82 35, http: www.proart.sk e-mail: proart@proart.sk		ČÍSLO SADY:
VYPRACOVAL:	ING. ARCH. LUKÁŠ KUSÝ			
INVESTOR:	Obec Muránska Huta			
MIESTO STAVBY:	Muránska Huta ; parc. č. 109			
DÁTUM:	MAREC 2020	PROFESIA:	ARCHITEKTÚRA	
STAVBA:	SPRACOVANIE PROJEKTOVEJ ŠTÚDIE	ÚČEL:	PD	
		ARCH.Č.:	1809	
OBSAH:	SITUÁCIA	MIERKA:	ČÍS. VÝKRESU:	
		1:200	SIT - 01	




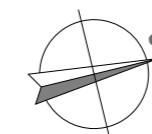
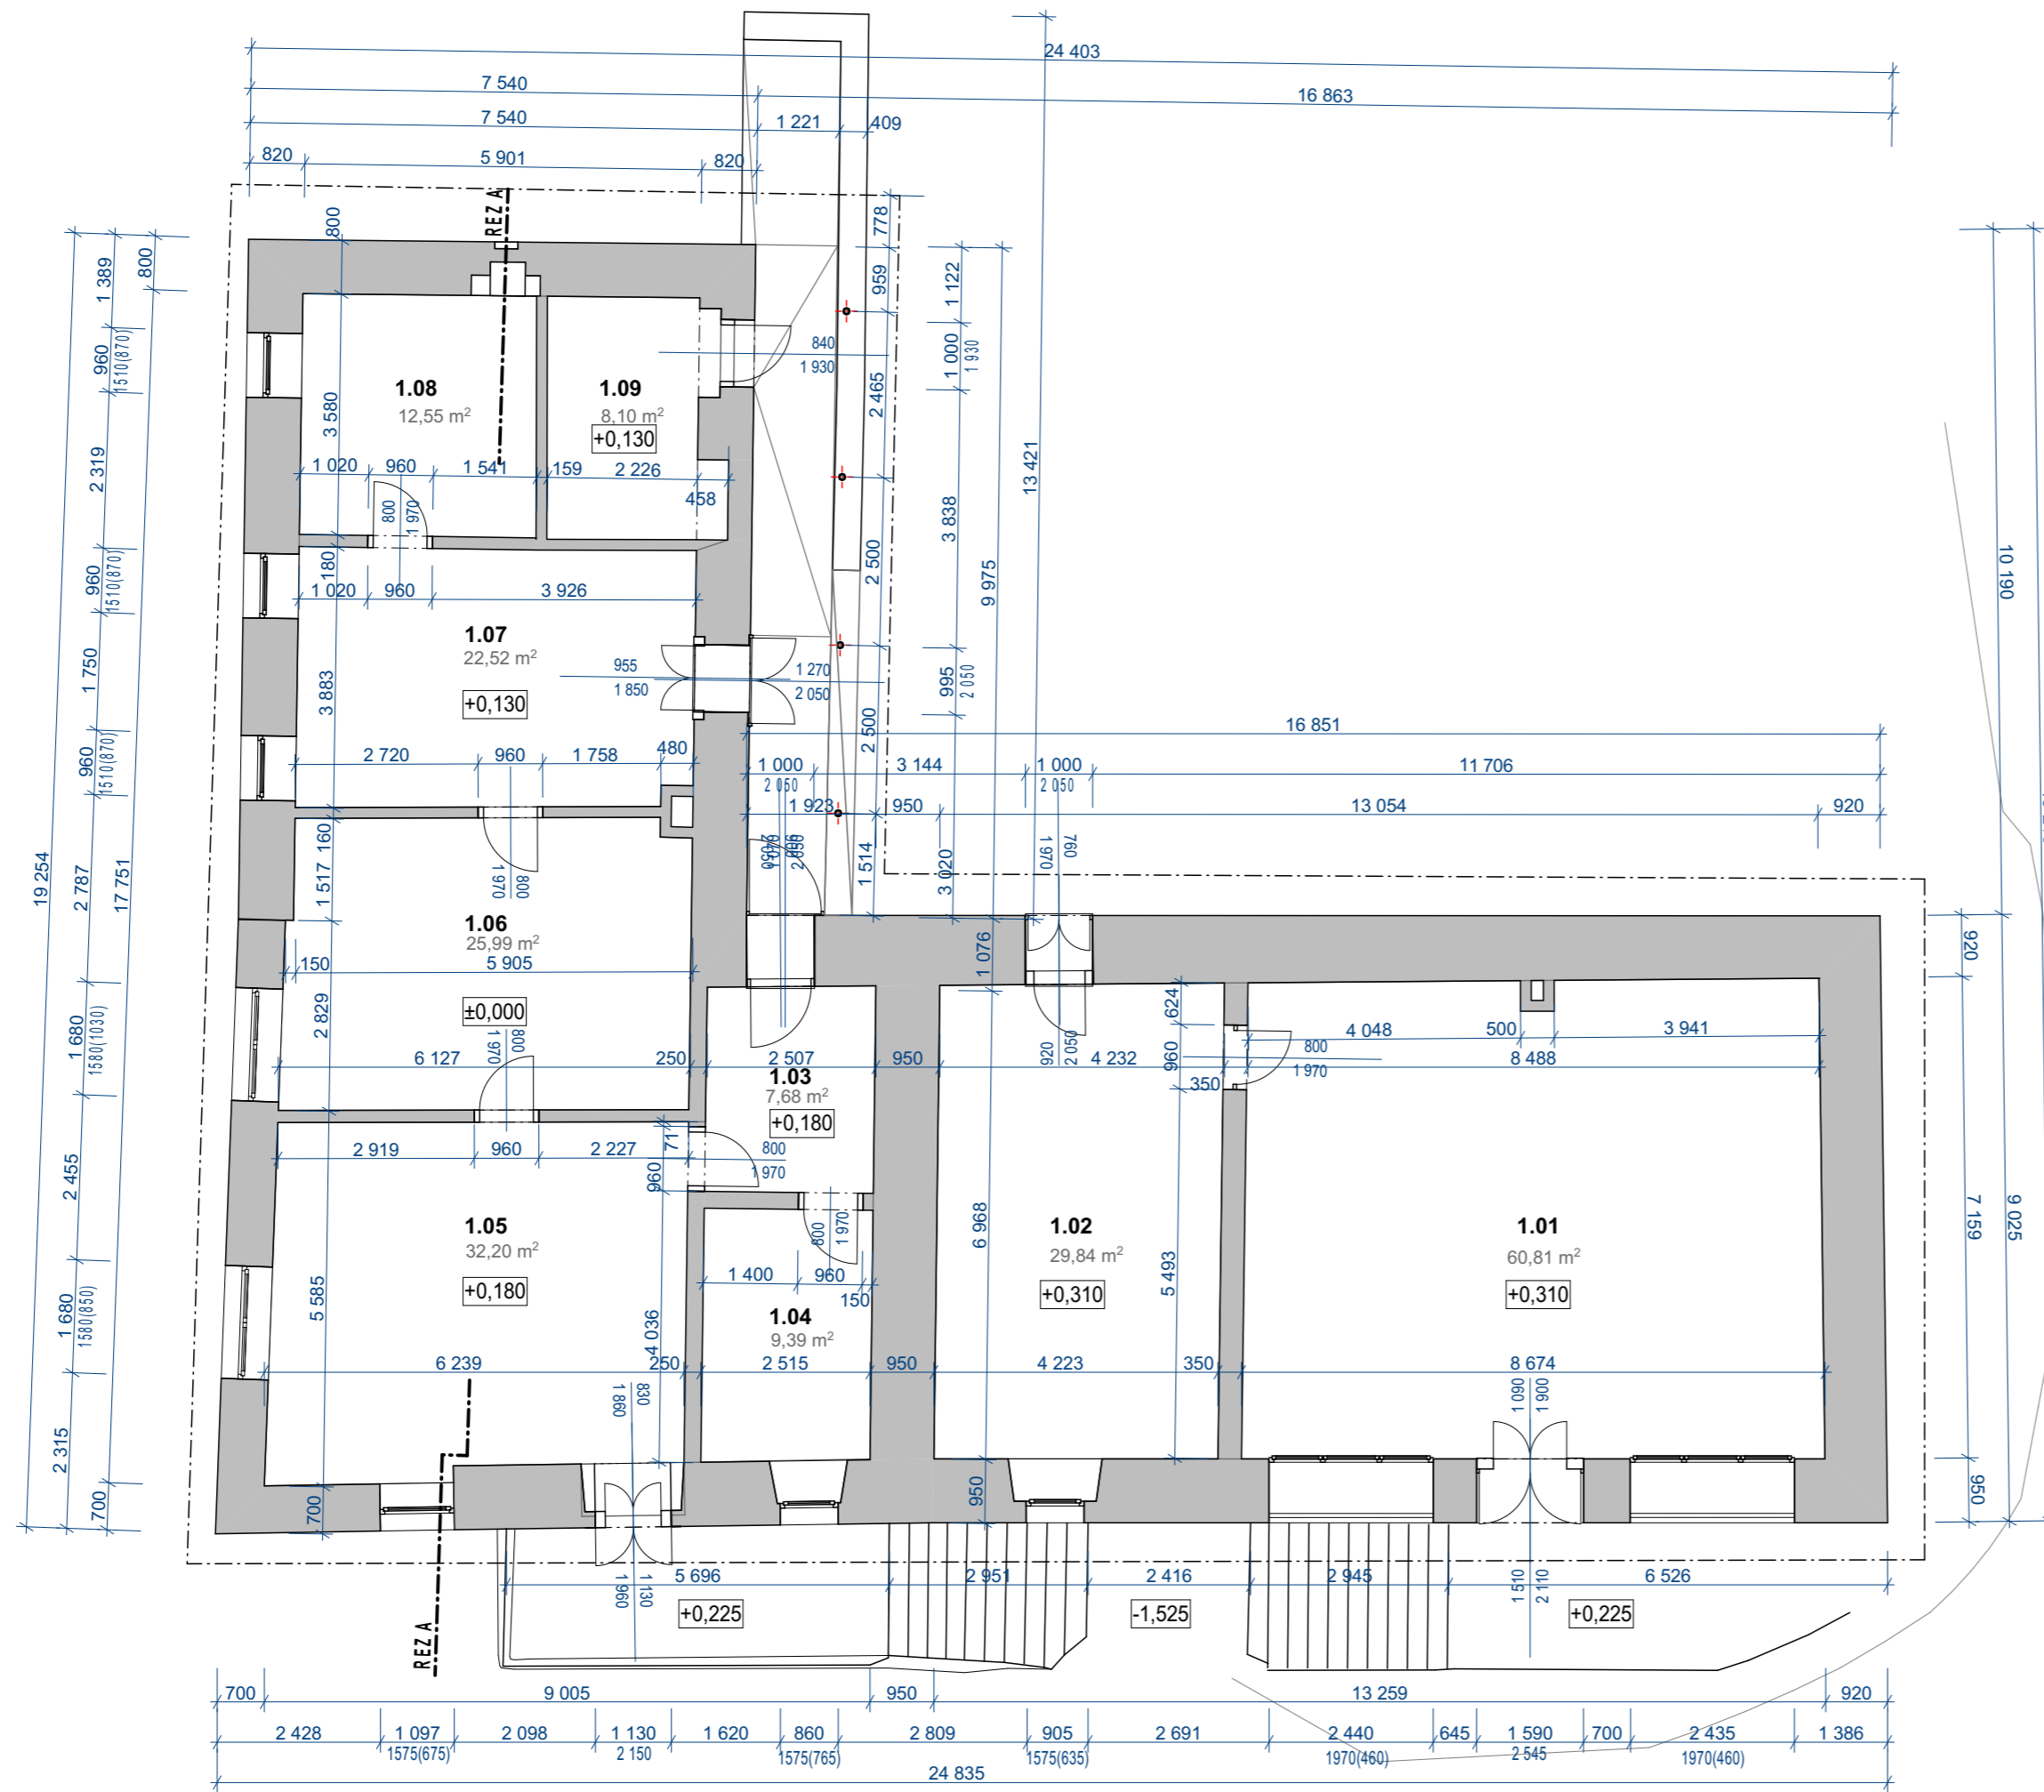
- LEGENDA**
-  HRANICA PARCEL KATASTRA TYPU C
 -  RIEŠENÁ PARCELA
 -  RIEŠENÁ BUDOVA RODINNÉHO DOMU
 -  OKOLITÉ BUDOVY
 -  CESTNÉ KOMUNIKÁCIE




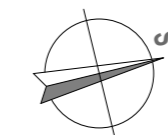
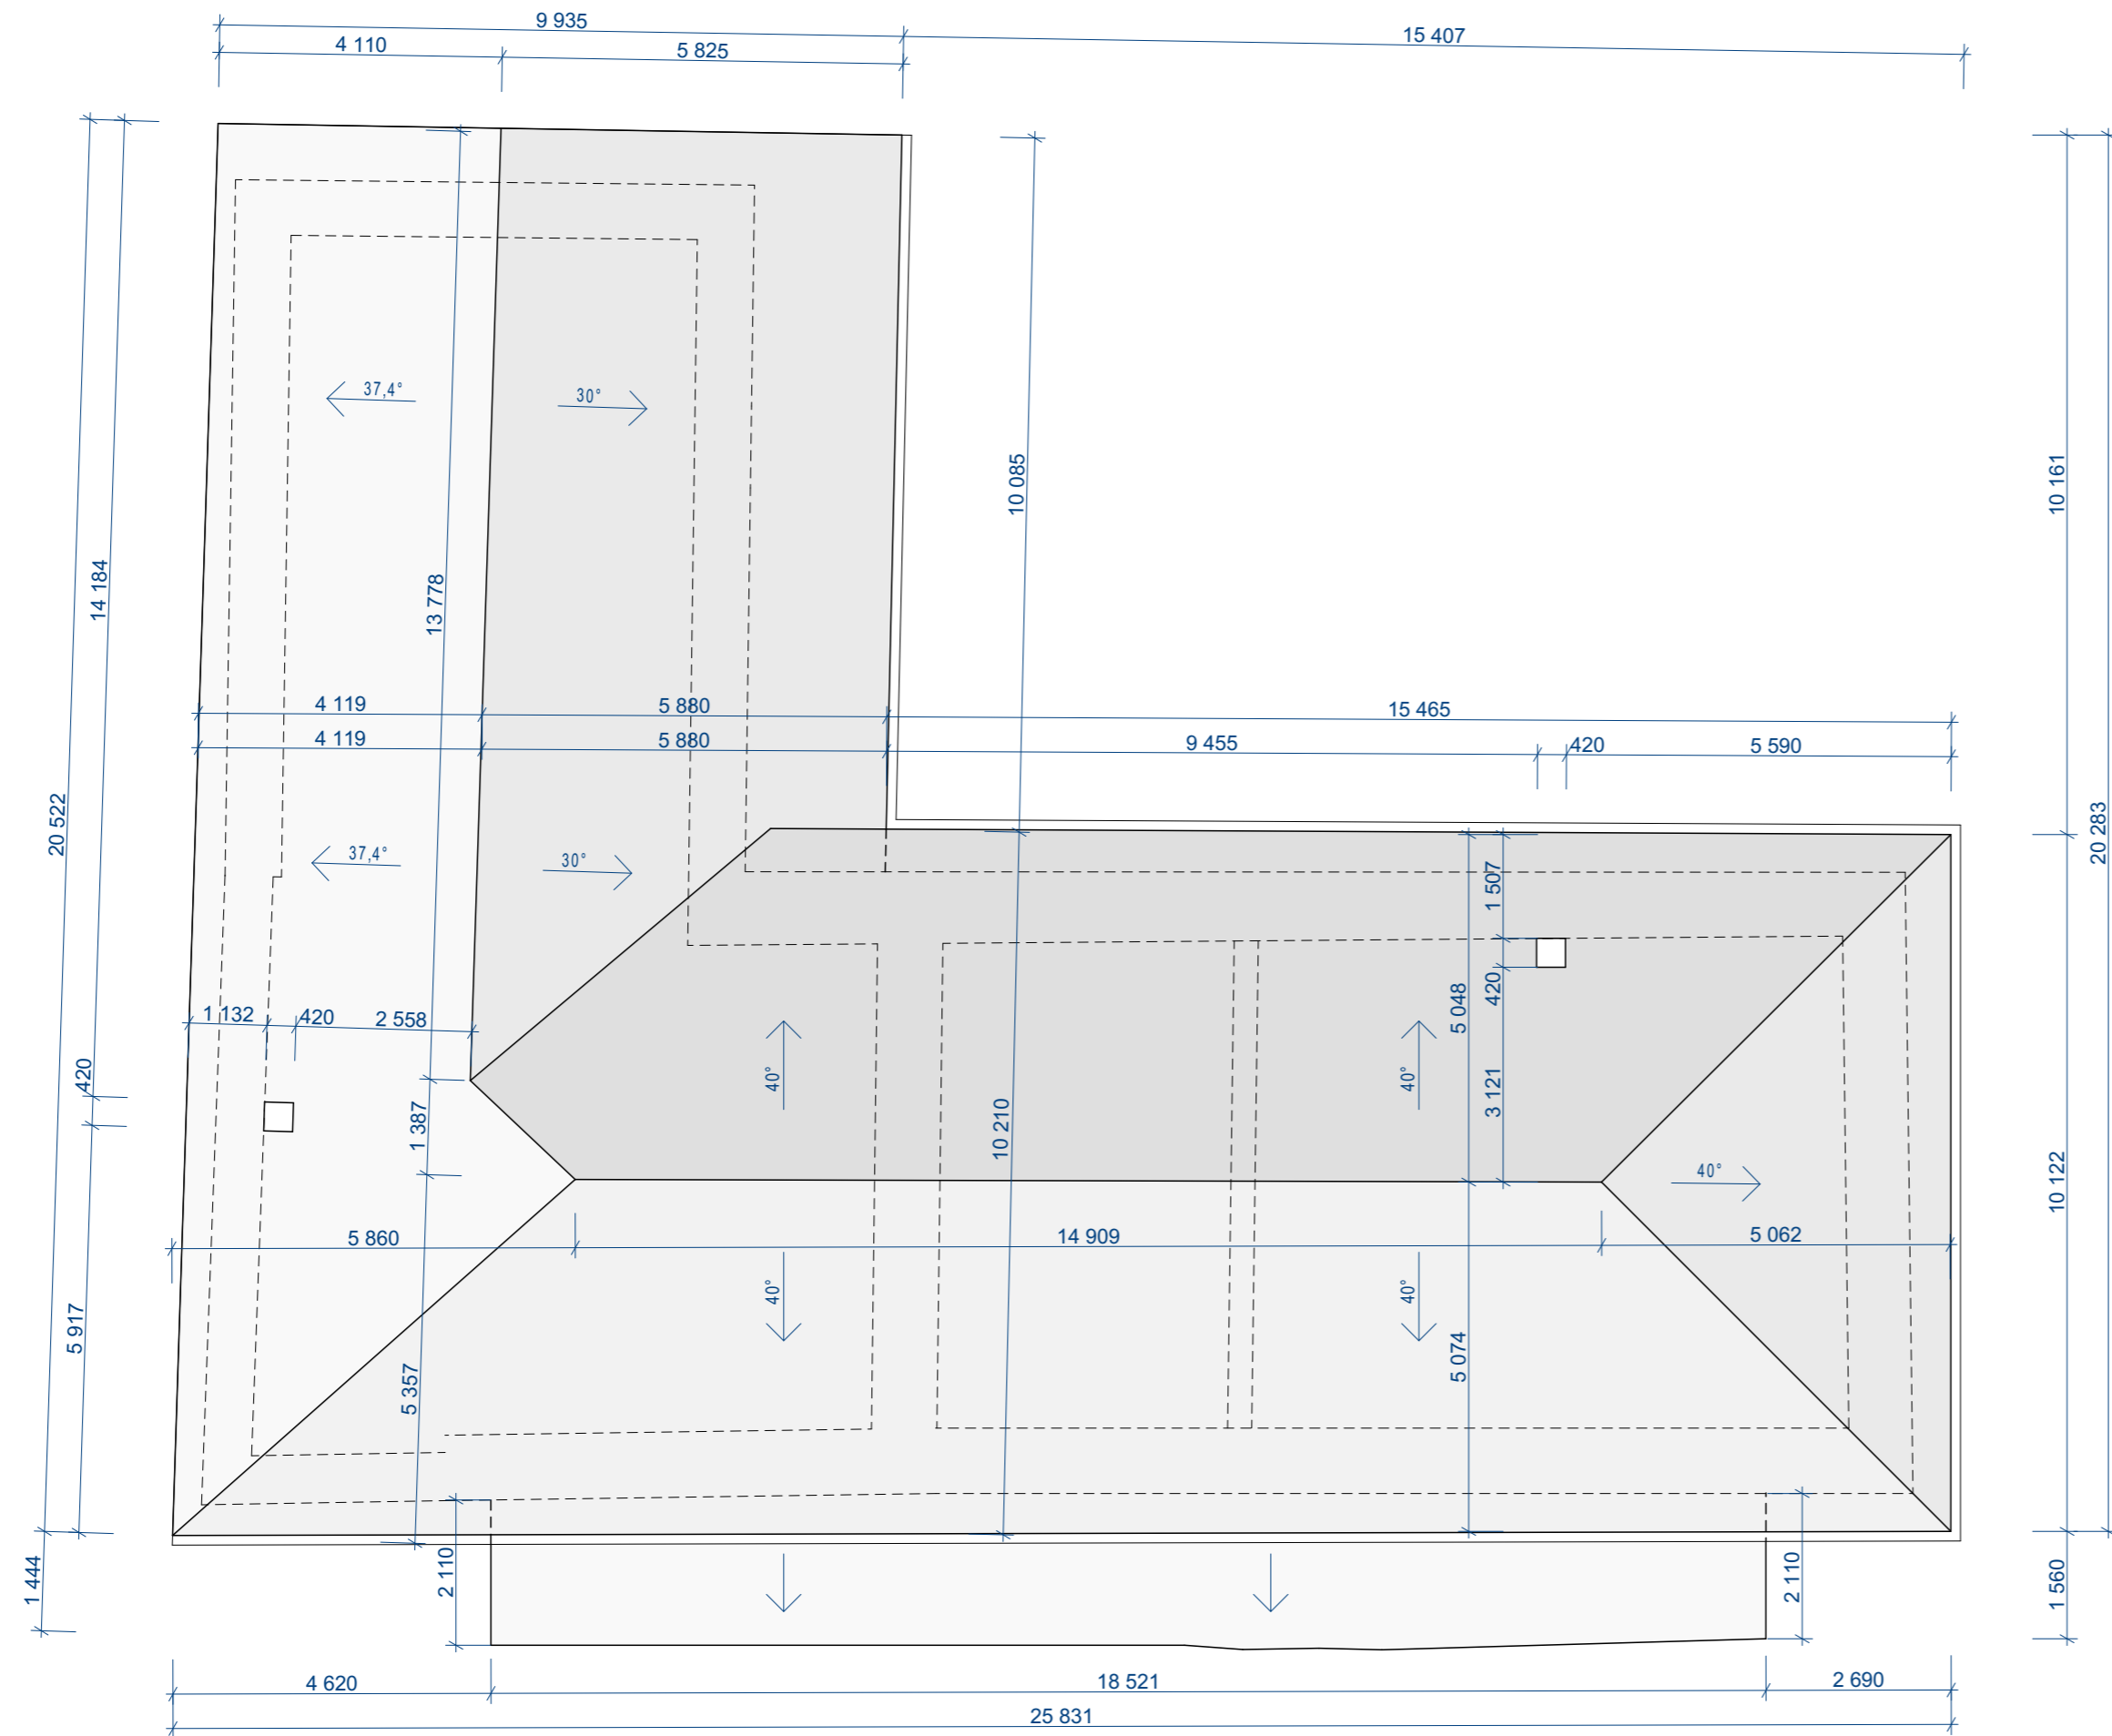
ZODP.PROJEKTANT:	ING. ZSOLT PAPP AUTORIZOVANÝ ARCHITEKT	PRO ART SLÁDKOVIČOVA 2, 934 01 LEVICE tel.: 036/631 82 35, http: www.proart.sk e-mail: proart@proart.sk		ČÍSLO SADY:
VYPRACOVAL:	ING. ARCH. LUKÁŠ KUSÝ			
INVESTOR:	Obec Muránska Huta	PROFESIA:	ARCHITEKTÚRA	
MIESTO STAVBY:	Muránska Huta ; parc. č. 109	ÚČEL:	PD	
DÁTUM:	MAREC 2020	ARCH.Č.:	1809	ČÍSLO SADY:
STAVBA:	SPRACOVANIE PROJEKTOVEJ ŠTÚDIE	MIERKA:	1:200	
OBSAH:	SITUÁCIA-VÝŠKOPIS A POLOHOPIS	ČÍS. VÝKRESU:	SIT - 02	

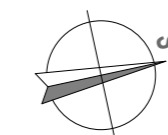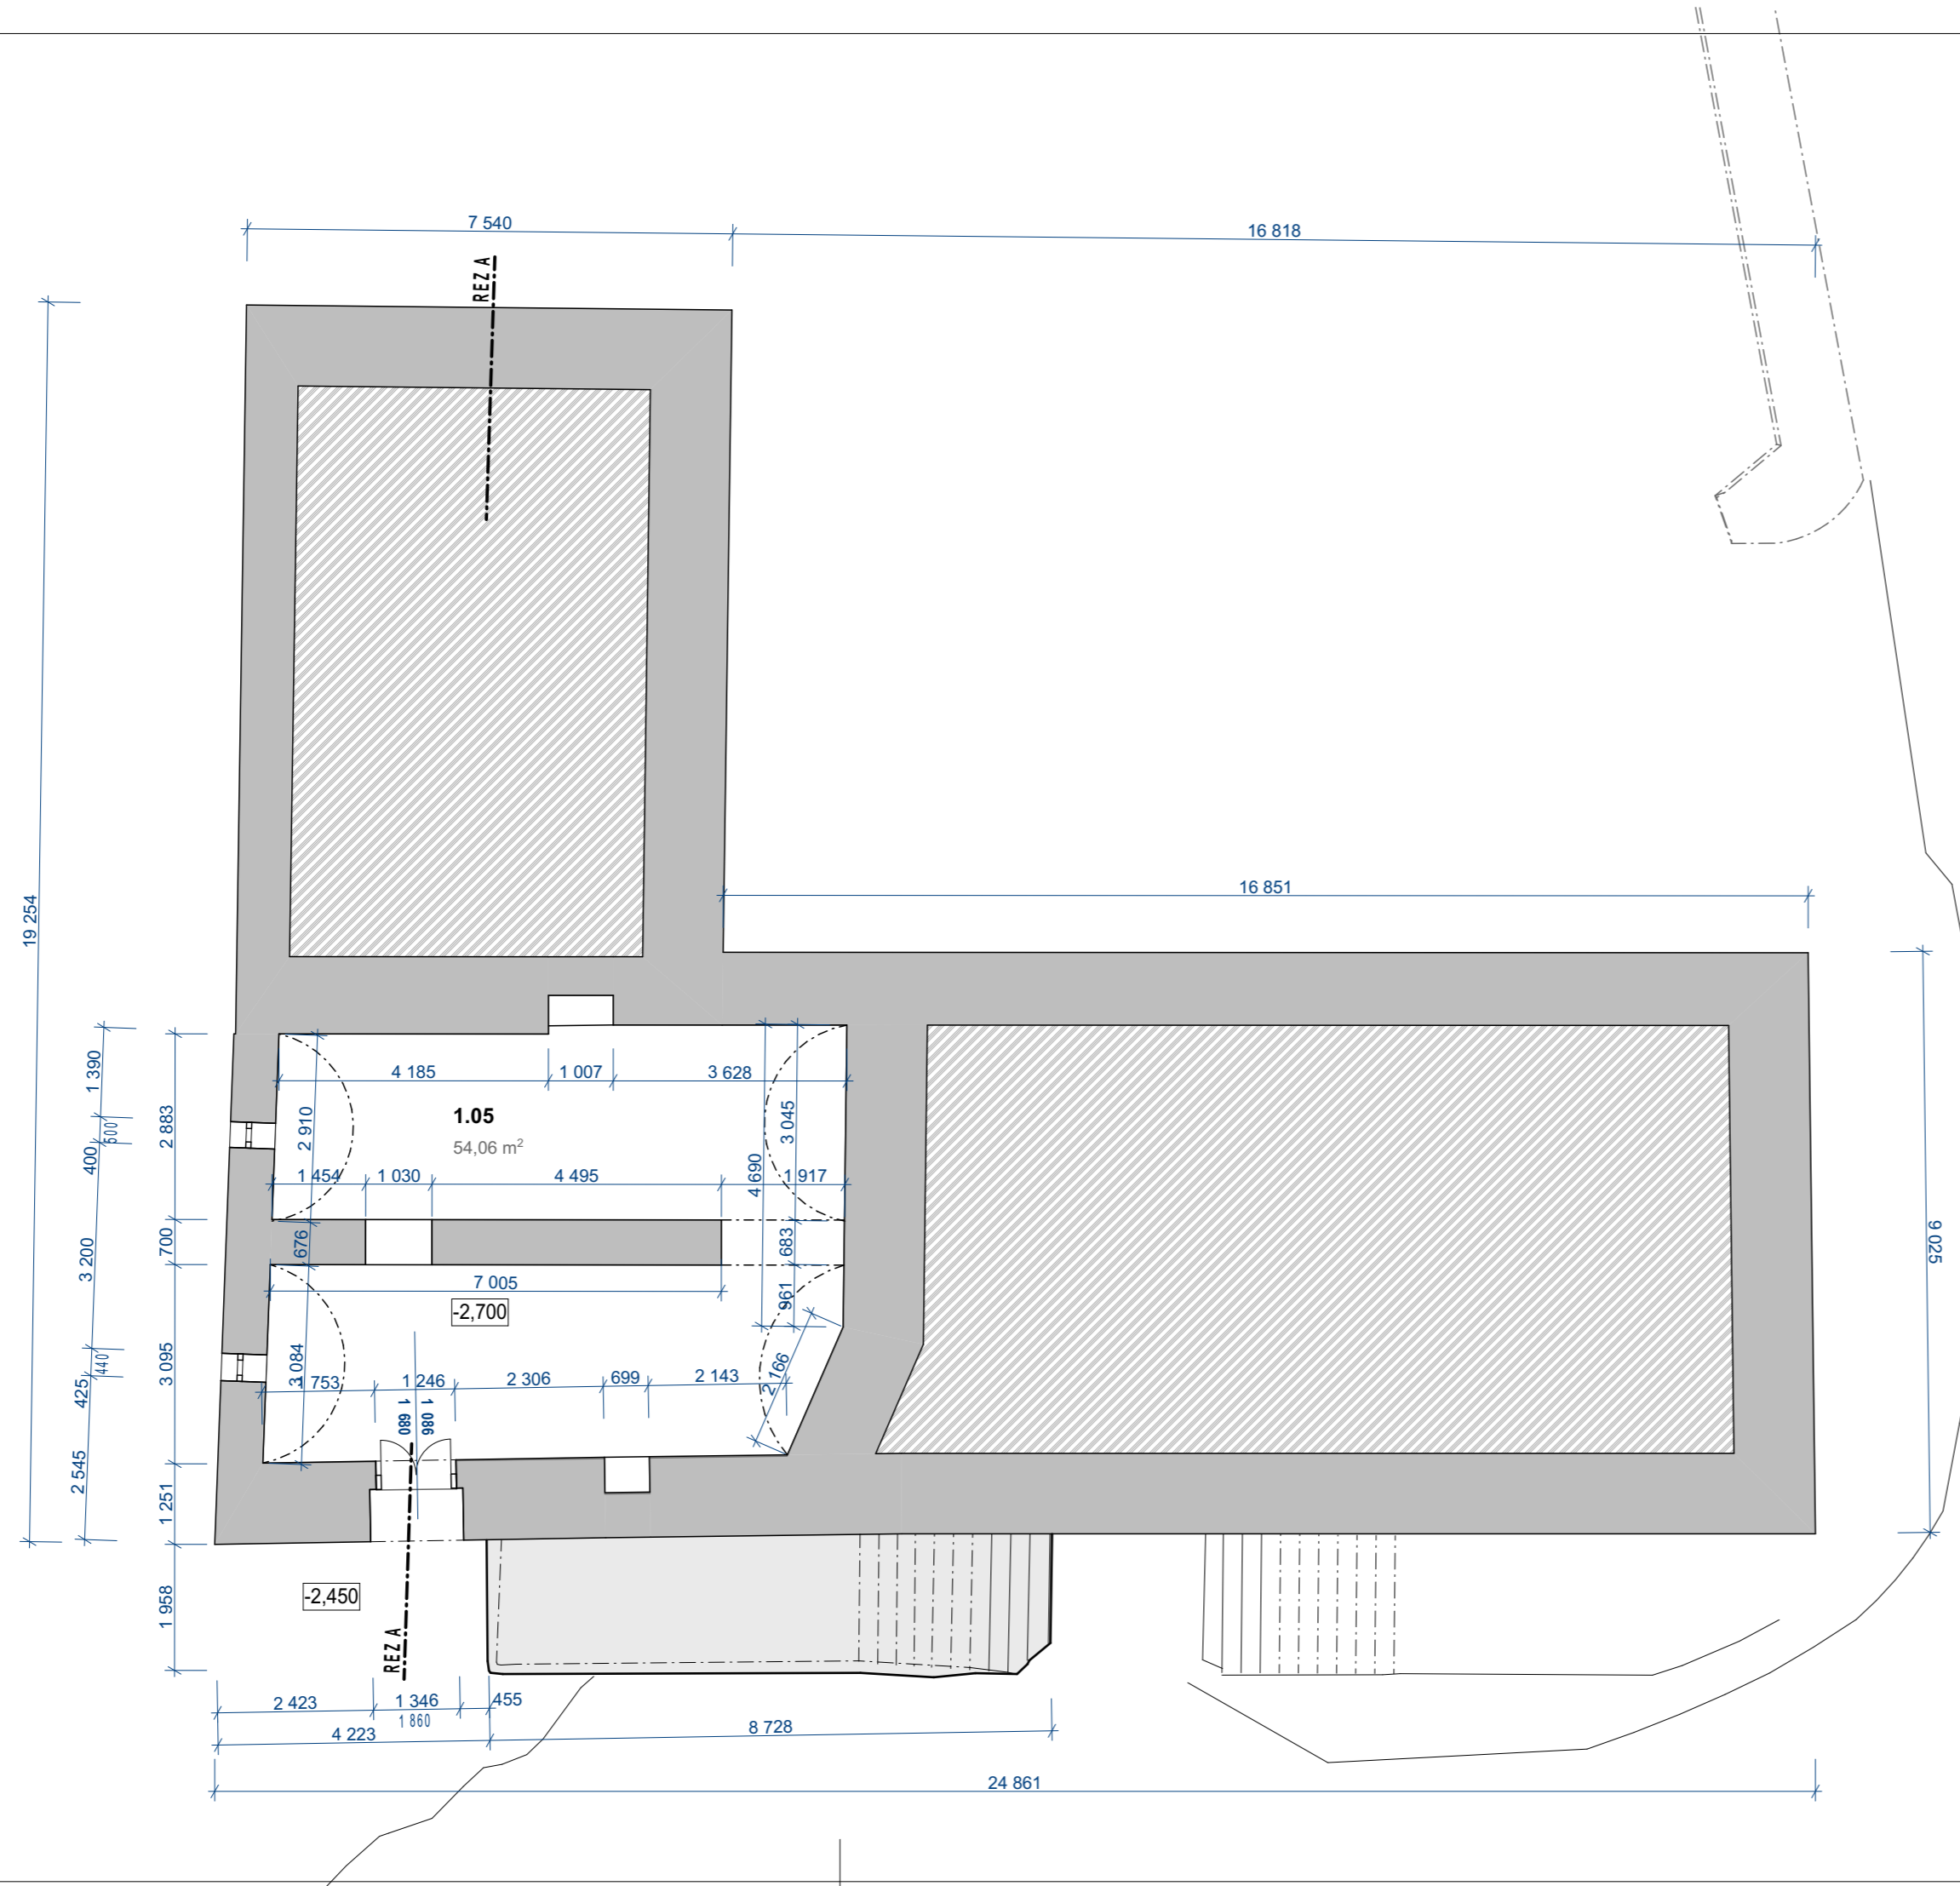


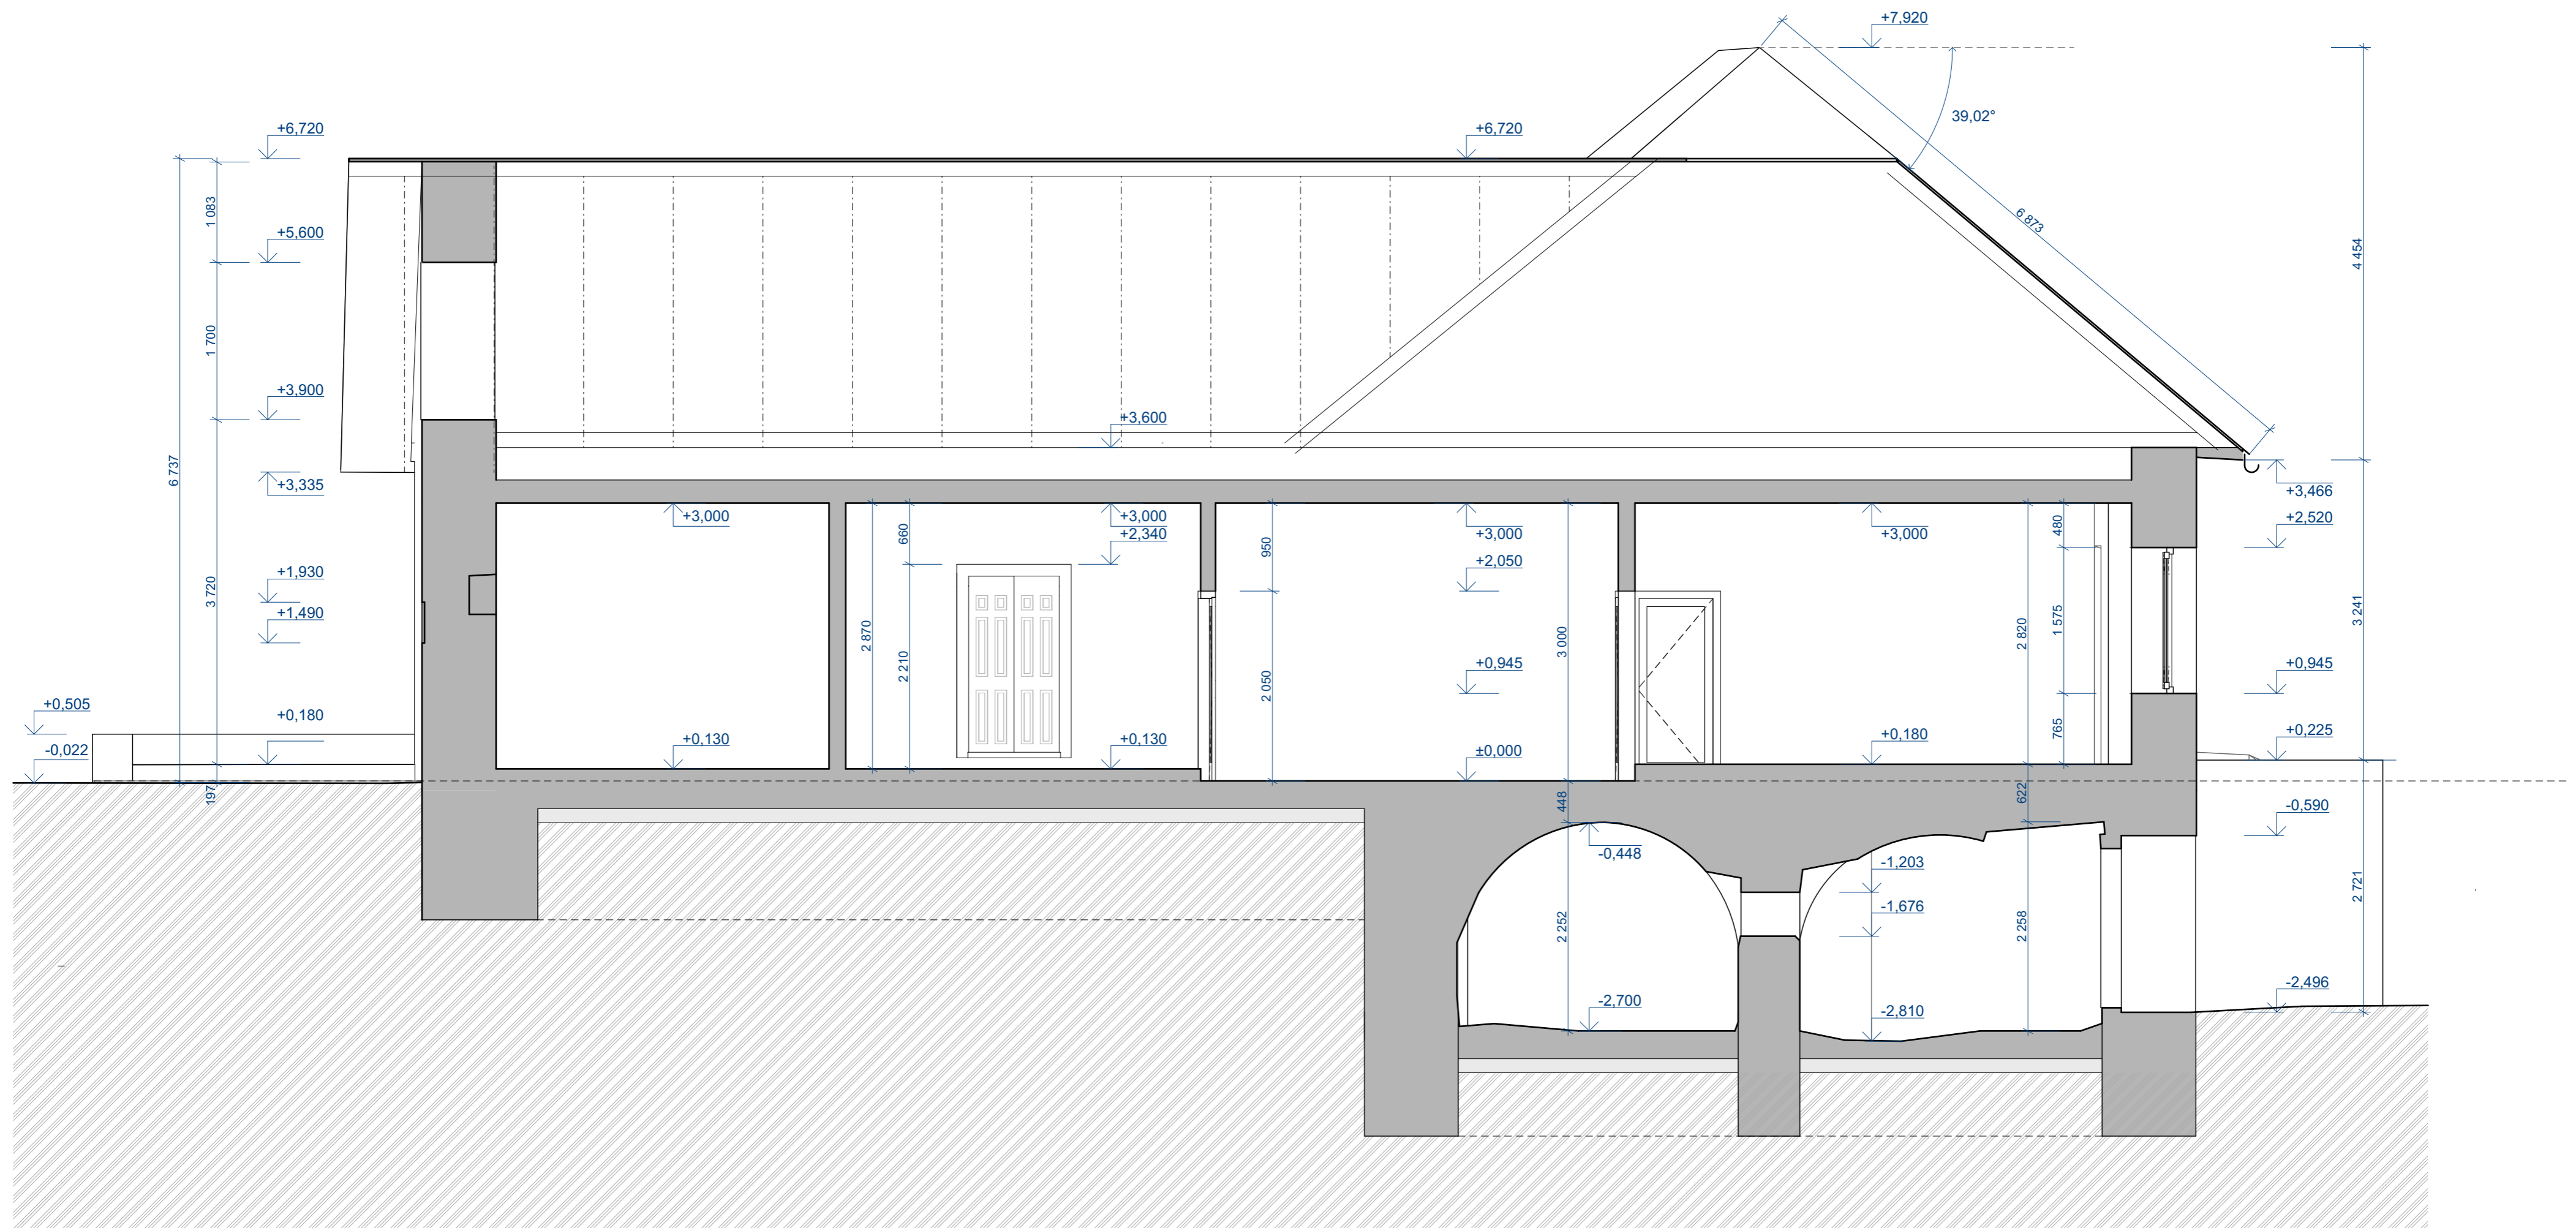
ZODP.PROJEKTANT:	ING. ZSOLT PAPP AUTORIZOVANÝ ARCHITEKT	 SLÁDKOVIČOVA 2, 934 01 LEVICE tel.: 036/631 82 35, http: www.proart.sk e-mail: proart@proart.sk		ČÍSLO SADY:
VYPRACOVAL:	ING. ARCH. LUKÁŠ KUSÝ			
INVESTOR:	Obec Muránska Huta			
MIESTO STAVBY:	Muránska Huta ; parc. č. 109			
DÁTUM:	MAREC 2020	PROFESIA:	ARCHITEKTÚRA	ČÍSLO SADY:
STAVBA:	SPRACOVANIE PROJEKTOVEJ ŠTÚDIE	ÚČEL:	PD	
		ARCH.Č.:	1809	
OBSAH:	PÔDORYS 1.PP	MIERKA:	ČÍS. VÝKRESU:	
		1:100	A - 01	




ZODP.PROJEKTANT:	ING. ZSOLT PAPP AUTORIZOVANÝ ARCHITEKT	 SLÁDKOVIČOVA 2, 934 01 LEVICE tel.: 036/631 82 35, http: www.proart.sk e-mail: proart@proart.sk		ČÍSLO SADY:
VYPRACOVAL:	ING. ARCH. LUKÁŠ KUSÝ			
INVESTOR:	Obec Muránska Huta	PROFESIA:	ARCHITEKTÚRA	
MIESTO STAVBY:	Muránska Huta ; parc. č. 109	ÚČEL:	PD	
DÁTUM:	MAREC 2020	ARCH.Č.:	1809	ČÍSLO SADY:
STAVBA:	SPRACOVANIE PROJEKTOVEJ ŠTÚDIE	MIERKA:	1:100	
OBSAH:	PÔDORYS 1.NP		A - 02	




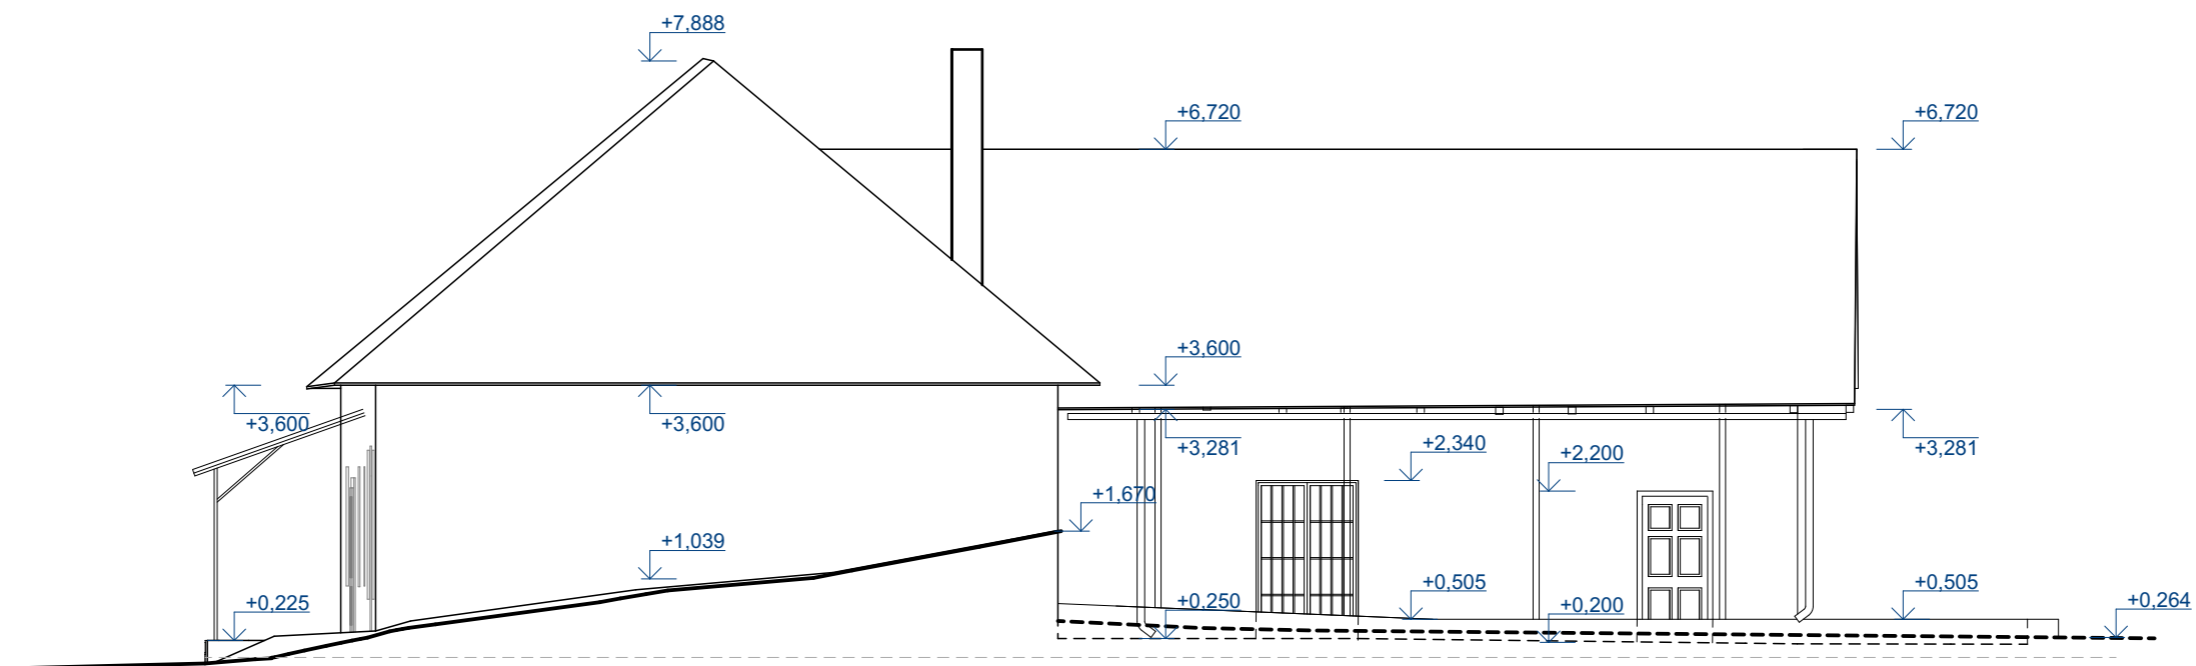
ZODP.PROJEKTANT:	ING. ZSOLT PAPP AUTORIZOVANÝ ARCHITEKT	 SLÁDKOVIČOVA 2, 934 01 LEVICE tel.: 036/631 82 35, http: www.proart.sk e-mail: proart@proart.sk		ČÍSLO SADY:
VYPRACOVAL:	ING. ARCH. LUKÁŠ KUSÝ			
INVESTOR:	Obec Muránska Huta	PROFESIA:	ARCHITEKTÚRA	
MIESTO STAVBY:	Muránska Huta ; parc. č. 109	ÚČEL:	PD	
DÁTUM:	MAREC 2020	ARCH.Č.:	1809	1809
STAVBA:	SPRACOVANIE PROJEKTOVEJ ŠTÚDIE	MIERKA:	1:100	
OBSAH:	PÔDORYS 1.NP	ČÍS. VÝKRESU:	A - 03	




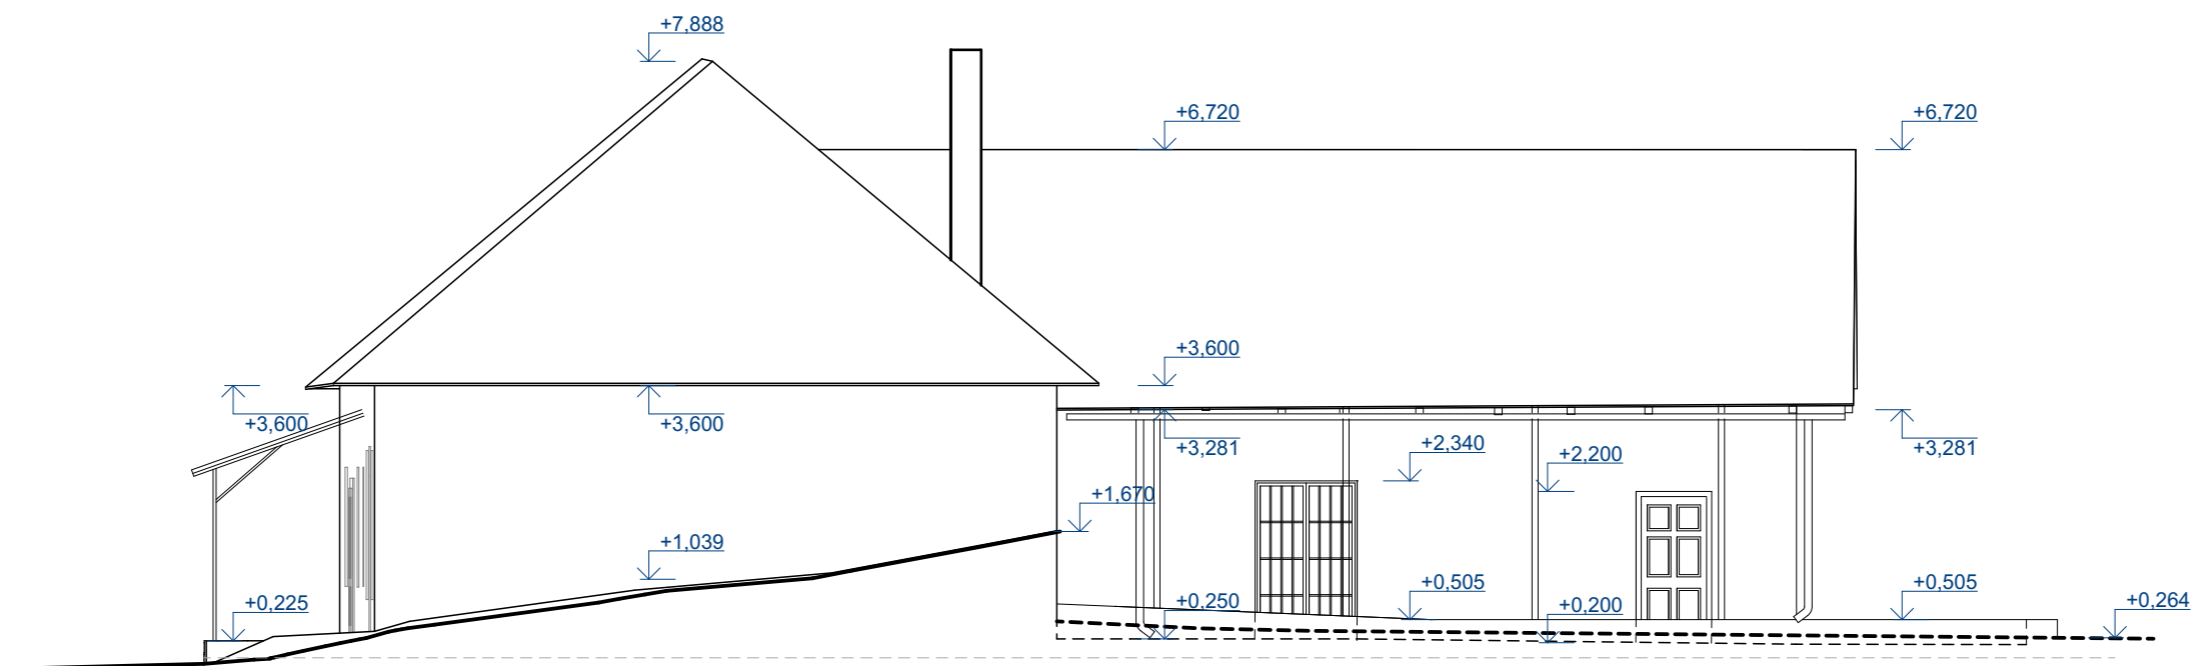
ZODP.PROJEKTANT:	ING. ZSOLT PAPP AUTORIZOVANÝ ARCHITEKT	PRO ART SLÁDKOVIČOVA 2, 934 01 LEVICE tel. 036/631 82 35, http: www.proart.sk e-mail: proart@proart.sk		ČÍSLO SADY:
VYPRACOVAL:	ING. ARCH. LUKÁŠ KUSÝ			
INVESTOR:	Obec Muránska Huta	PROFESIA:	ARCHITEKTÚRA	
MIESTO STAVBY:	Muránska Huta ; parc. č. 109	ÚČEL:	PD	
DÁTUM:	MAREC 2020	ARCH.Č.:	1809	
STAVBA:	SPRACOVANIE PROJEKTOVEJ ŠTÚDIE	MIERKA:	ČÍS. VÝKRESU:	
OBSAH:	REZ A	1:50	A - 04	

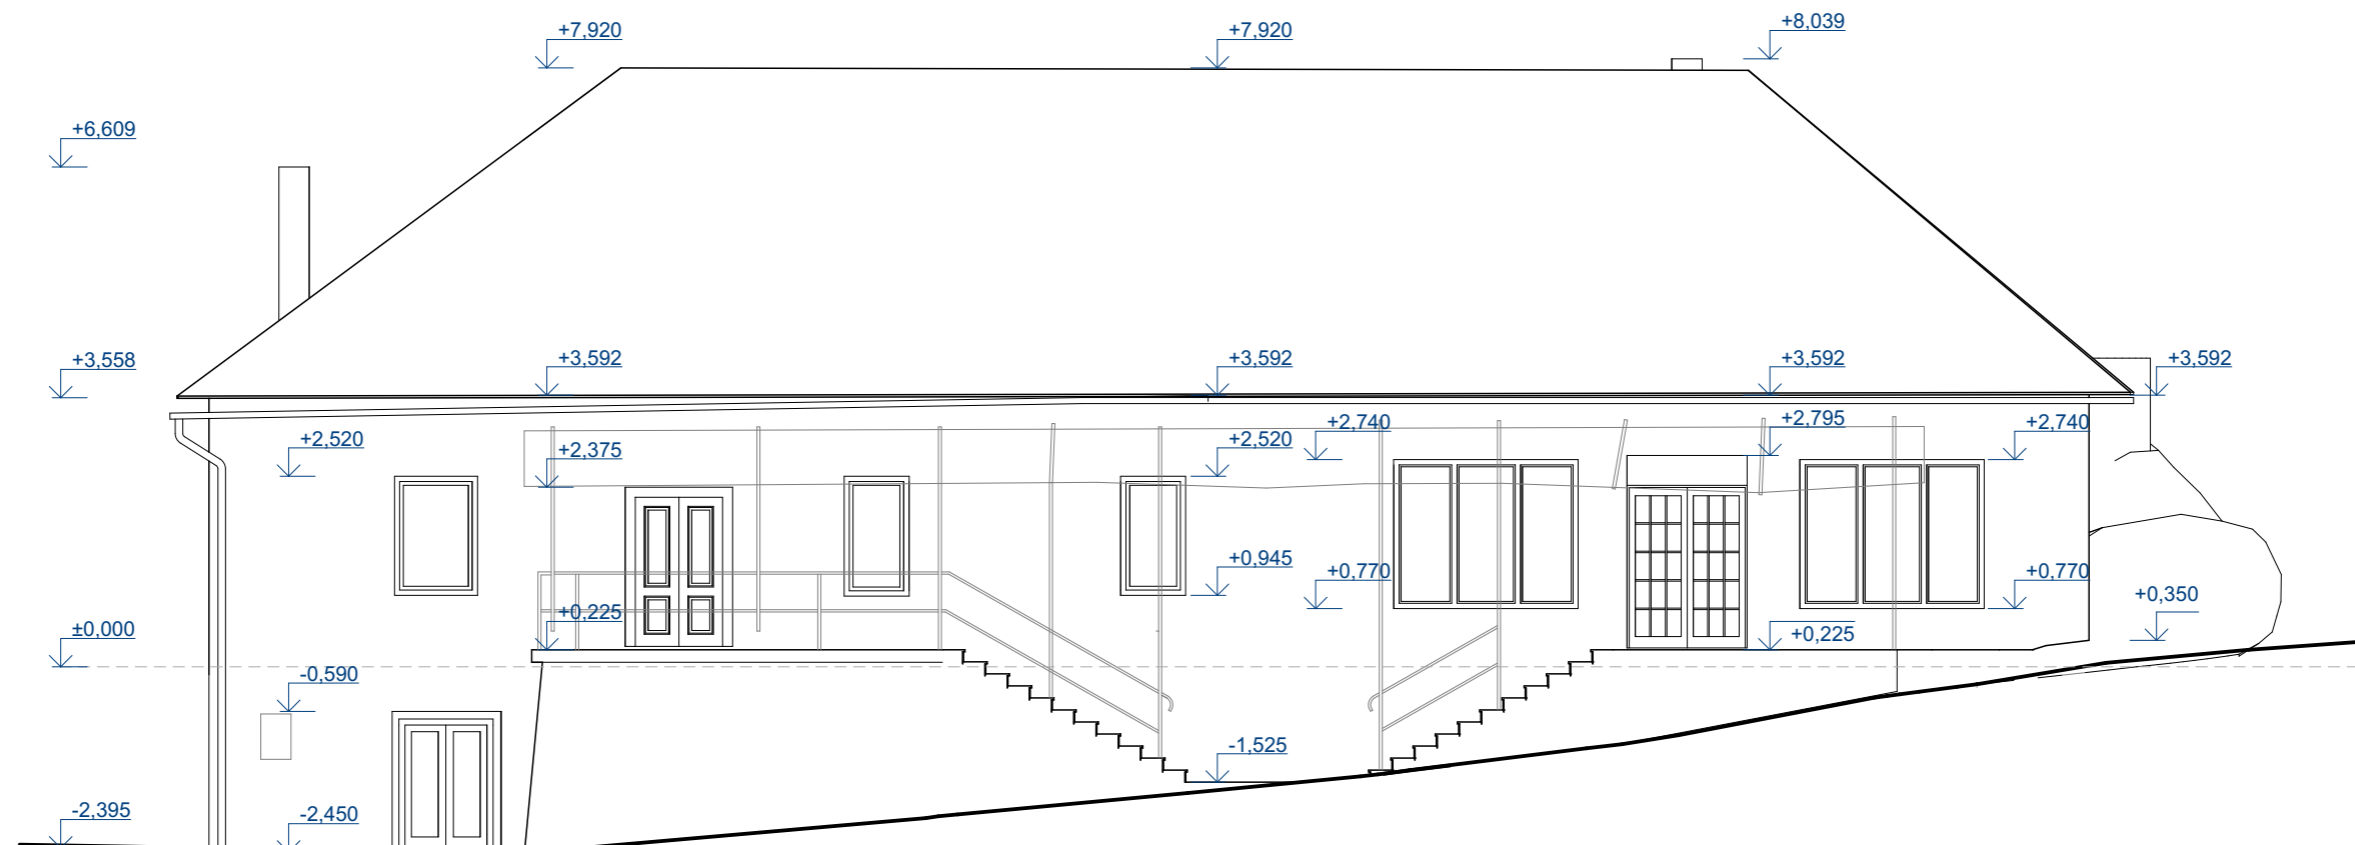


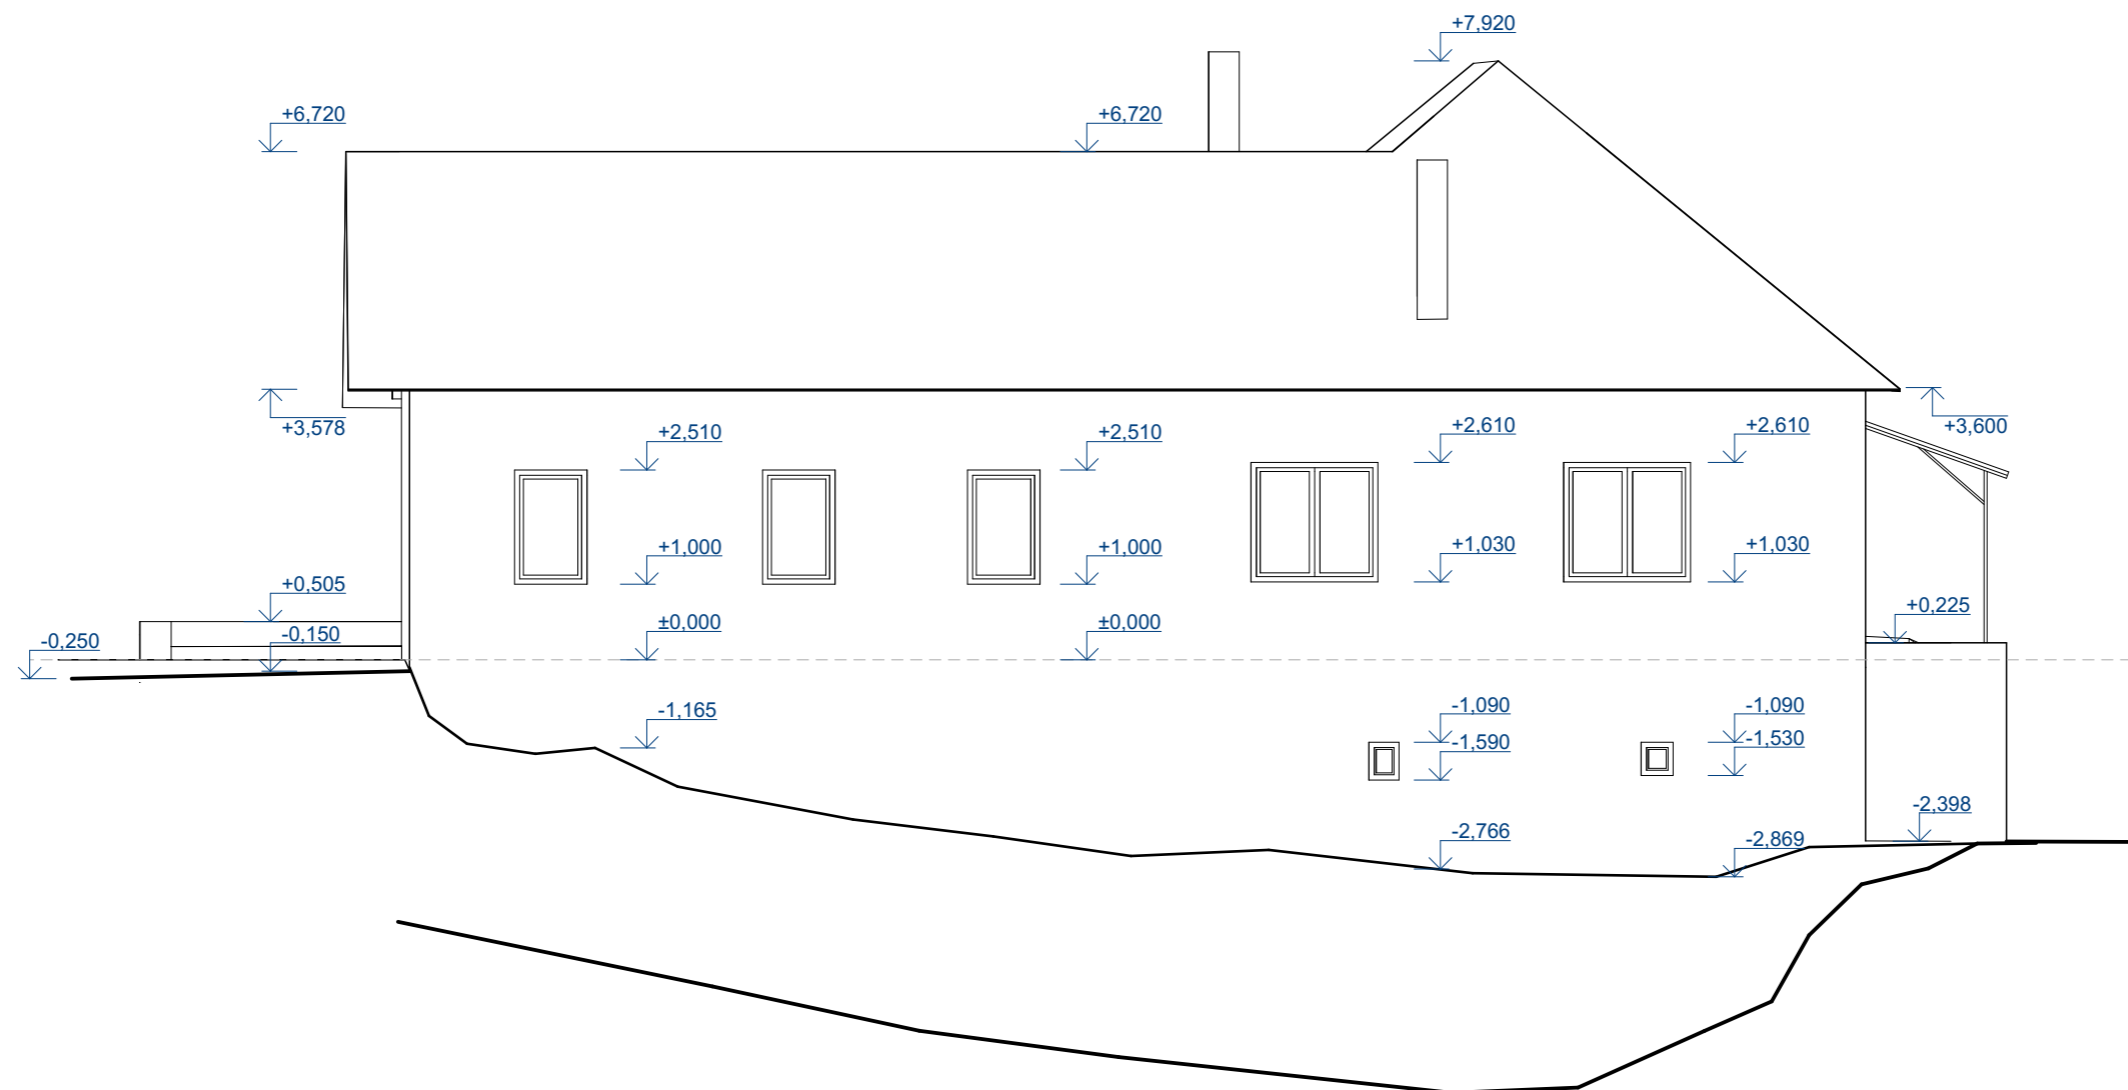
ZODP.PROJEKTANT:	ING. ZSOLT PAPP AUTORIZOVANÝ ARCHITEKT	 SLÁDKOVIČOVA 2, 934 01 LEVICE tel.:036/631 82 35, http: www.proart.sk e-mail:proart@proart.sk		ČÍSLO SADY:
VYPRACOVAL:	ING. ARCH. LUKÁŠ KUSÝ			
INVESTOR:	Obec Muránska Huta			
MIESTO STAVBY:	Muránska Huta ; parc. č. 109			
DÁTUM:	MAREC 2020	PROFESIA:	ARCHITEKTÚRA	
STAVBA:	SPRACOVANIE PROJEKTOVEJ ŠTÚDIE	ÚČEL:	PD	
		ARCH.Č.:	1809	
OBSAH:	POHĽAD VÝCHODNÝ	MIERKA:	ČÍS. VÝKRESU:	
		1:100	A - 05	





ZODP.PROJEKTANT:	ING. ZSOLT PAPP AUTORIZOVANÝ ARCHITEKT	 SLÁDKOVIČOVA 2, 934 01 LEVICE tel.:036/631 82 35, http: www.proart.sk e-mail:proart@proart.sk		ČÍSLO SADY:
VYPRACOVAL:	ING. ARCH. LUKÁŠ KUSÝ			
INVESTOR:	Obec Muránska Huta			
MIESTO STAVBY:	Muránska Huta ; parc. č. 109			
DÁTUM:	MAREC 2020	PROFESIA:	ARCHITEKTÚRA	
STAVBA:	RODINNÝ DOM V MURÁNSKEJ HUTE	ÚČEL:	PD	
		ARCH.Č.:	1809	
OBSAH:	POHĽAD SEVERNÝ	MIERKA:	ČÍS. VÝKRESU:	
		1:100	A - 06	




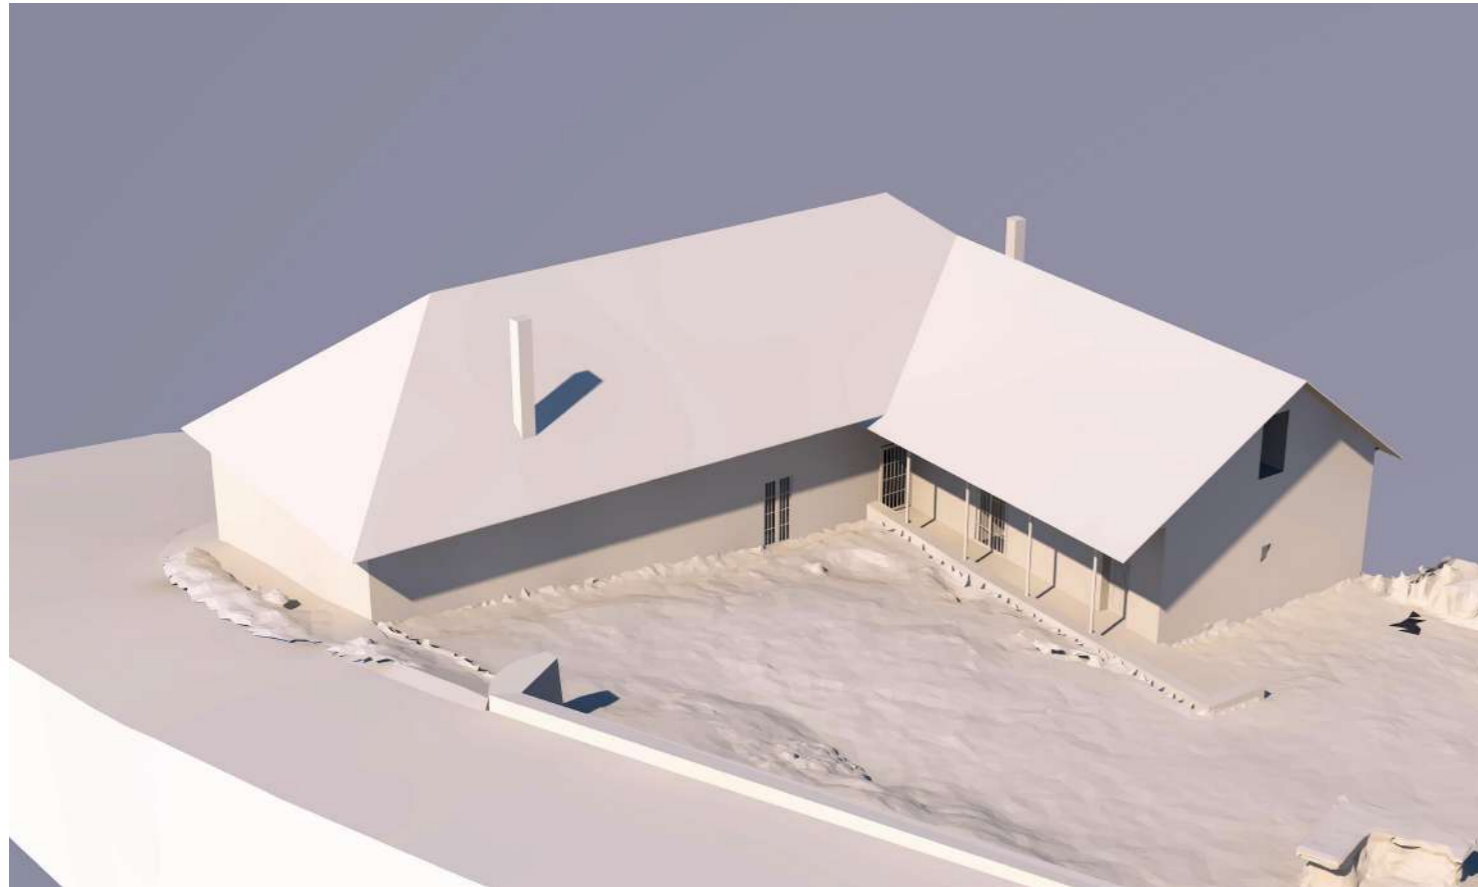
ZODP.PROJEKTANT:	ING. ZSOLT PAPP AUTORIZOVANÝ ARCHITEKT	 SLÁDKOVIČOVA 2, 934 01 LEVICE tel.:036/631 82 35, http: www.proart.sk e-mail:proart@proart.sk		ČÍSLO SADY:
VYPRACOVAL:	ING. ARCH. LUKÁŠ KUSÝ			
INVESTOR:	Obec Muránska Huta			
MIESTO STAVBY:	Muránska Huta ; parc. č. 109			
DÁTUM:	MAREC 2020	PROFESIA:	ARCHITEKTÚRA	
STAVBA:	SPRACOVANIE PROJEKTOVEJ ŠTÚDIE	ÚČEL:	PD	
		ARCH.Č.:	1809	
OBSAH:	POHĽAD SEVERNÝ	MIERKA:	ČÍS. VÝKRESU:	
		1:100	A - 06	




ZODP.PROJEKTANT:	ING. ZSOLT PAPP AUTORIZOVANÝ ARCHITEKT	 SLÁDKOVIČOVA 2, 934 01 LEVICE tel.:036/631 82 35, http: www.proart.sk e-mail:proart@proart.sk		ČÍSLO SADY:
VYPRACOVAL:	ING. ARCH. LUKÁŠ KUSÝ			
INVESTOR:	Obec Muránska Huta			
MIESTO STAVBY:	Muránska Huta ; parc. č. 109			
DÁTUM:	MAREC 2020	PROFESIA:	ARCHITEKTÚRA	
STAVBA:	SPRACOVANIE PROJEKTOVEJ ŠTÚDIE	ÚČEL:	PD	
		ARCH.Č.:	1809	
OBSAH:	POHĽAD JUŽNÝ	MIERKA:	ČÍS. VÝKRESU:	
		1:100	A - 08	

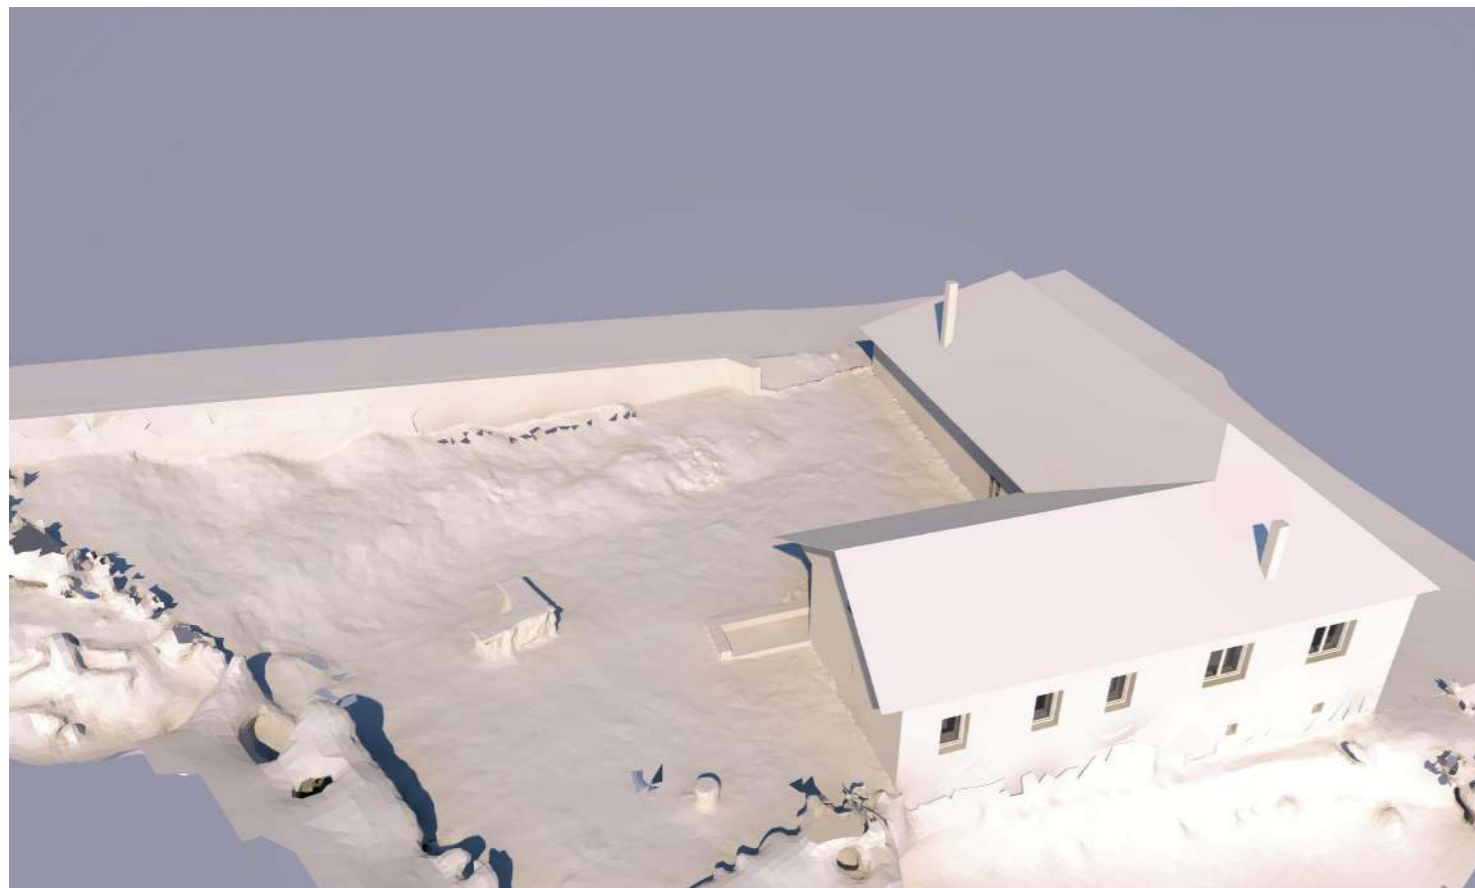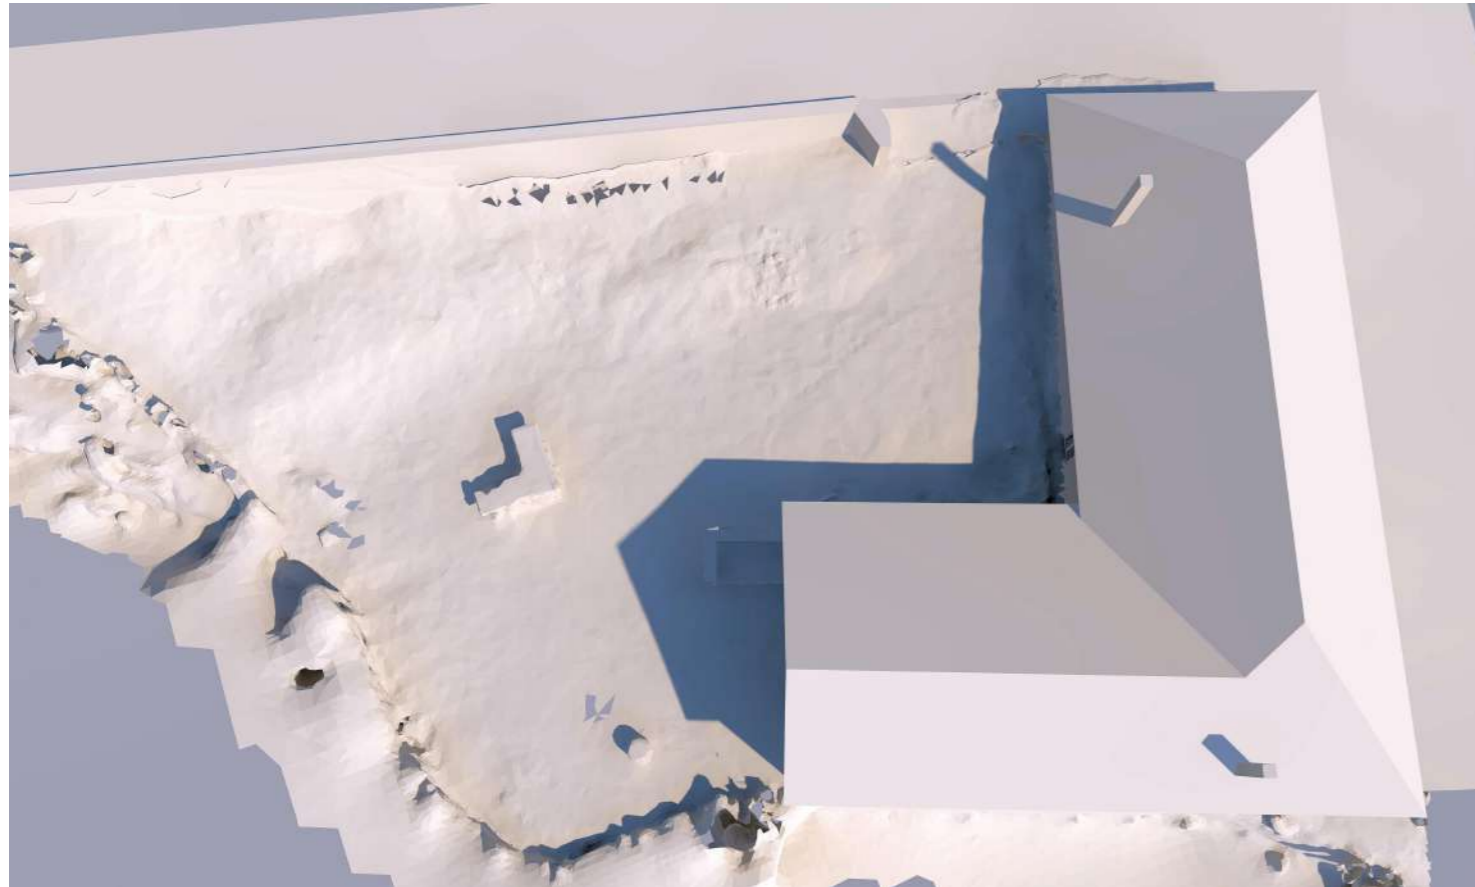


ZODP.PROJEKTANT:	ING. ZSOLT PAPP AUTORIZOVANÝ ARCHITEKT	 SLÁDKOVIČOVA 2, 934 01 LEVICE tel.:036/631 82 35, http: www.proart.sk e-mail:proart@proart.sk		
VYPRACOVAL:	ING. ARCH. LUKÁŠ KUSÝ			
INVESTOR:	Obec Muránska Huta			
MIESTO STAVBY:	Muránska Huta ; parc. č. 109			
DÁTUM:	MAREC 2020	PROFESIA:	ARCHITEKTÚRA	ČÍSLO SADY:
STAVBA:	SPRACOVANIE PROJEKTOVEJ ŠTÚDIE	ÚČEL:	PD	
		ARCH.Č.:	1809	
OBSAH:	VIZUALIZÁCIE 1	MIERKA:	ČÍS. VÝKRESU:	
		1:100	A - 09	



ZODP.PROJEKTANT:	ING. ZSOLT PAPP AUTORIZOVANÝ ARCHITEKT	 SLÁDKOVIČOVA 2, 934 01 LEVICE tel.:036/631 82 35, http: www.proart.sk e-mail:proart@proart.sk		
VYPRACOVAL:	ING. ARCH. LUKÁŠ KUSÝ			
INVESTOR:	Obec Muránska Huta			
MIESTO STAVBY:	Muránska Huta ; parc. č. 109			
DÁTUM:	MAREC 2020	PROFESIA:	ARCHITEKTÚRA	ČÍSLO SADY:
STAVBA:	SPRACOVANIE PROJEKTOVEJ ŠTÚDIE	ÚČEL:	PD	
		ARCH.Č.:	1809	
OBSAH:	VIZUALIZÁCIE 2	MIERKA:	ČÍS. VÝKRESU:	
		1:100	A - 10	



ZODP.PROJEKTANT:	ING. ZSOLT PAPP AUTORIZOVANÝ ARCHITEKT	 SLÁDKOVIČOVA 2, 934 01 LEVICE tel.:036/631 82 35, http: www.proart.sk e-mail:proart@proart.sk		
VYPRACOVAL:	ING. ARCH. LUKÁŠ KUSÝ			
INVESTOR:	Obec Muránska Huta			
MIESTO STAVBY:	Muránska Huta ; parc. č. 109			
DÁTUM:	MAREC 2020	PROFESIA:	ARCHITEKTÚRA	ČÍSLO SADY:
STAVBA:	SPRACOVANIE PROJEKTOVEJ ŠTÚDIE	ÚČEL:	PD	
		ARCH.Č.:	1809	
OBSAH:	VIZUALIZÁCIE 3	MIERKA:	ČÍS. VÝKRESU: 1:100 A - 11	


SPRACOVANIE PROJEKTOVEJ ŠTÚDIE

ARCHITEKTONICKÁ ŠTÚDIA

PÔDORYS 1.NP M 1: 100

LEGENDA MIESTNOSTÍ

1.01	PREDAJŇA MIEŠANÝ TOVAR	61,04 m ²
1.02	ZÁSOBOVANIE/ KONTAJNERY	15,07 m ²
1.03	SKLAD	16,53 m ²
1.04	DENNÁ MIESTNOSŤ	11,42 m ²
1.05	VSTUP ZAMESTNANCI	5,45 m ²
1.06	CHODBA	4,97 m ²
1.07	ŠATŇA	3,73 m ²
1.08	WC ZAMESTNANCI	2,41 m ²
1.09	OBECNÉ MÚZEUM- PAMATNÁ IZBA	32,2 m ²
1.10	SPOLOČENSKÁ MIESTNOSŤ	25,58 m ²
1.11	PREDSIEN	5,18 m ²
1.12	IZBA	13,82 m ²
1.13	KÚPEĽŇA	2,52 m ²
1.14	CHODBA	2,54 m ²
1.15	WC ŽENY/ WC IMOBIL	9,29 m ²
1.16	WC MUŽI	9,89 m ²
1.17	VSTUP UBYTOVNĀ	9,47 m ²
1.18	SKLAD- UPRATOVAČKA	2,06 m ²

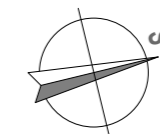

PÔDORYS 2.NP M 1: 100

LEGENDA MIESTNOSTÍ

2.01	CHODBA PRI SCHODISKU	6,04 m ²
2.02	VSTUPNÝ VESTIBUL	27,42 m ²
2.03	CHODBA	28,1 m ²
2.04	SKLAD ČISTEJ BIELIZNE	5,25 m ²
2.05	SKLAD ŠPINAVEJ BIELIZNE	5,26 m ²
2.06	SKLAD UPRATOVAČKY	2,84 m ²
2.07	PREDSIEN	3,51 m ²
2.08	SPOLOČENSKA MIESTNOSŤ	21,04 m ²
2.09	IZBA	12,34 m ²
2.10	KÚPEĽŇA	2,89 m ²
2.11	PREDSIEN	3,51 m ²
2.12	SPOLOČENSKA MIESTNOSŤ	21,59 m ²
2.13	IZBA	12,34 m ²
2.14	KÚPEĽŇA	2,89 m ²
2.15	PREDSIEN	3,08 m ²
2.16	SPOLOČENSKA MIESTNOSŤ	10,34 m ²
2.17	IZBA	15,55 m ²
2.18	KÚPEĽŇA	2,57 m ²

